




baurechtliche Masse und Auflagen
 □ Türen E130 □ Türen E130 mit Türschliesser

KARL AUGUST - NEUBAU ZWEI MEHRFAMILIENHÄUSER MIT HOF
 August Forel-Strasse 19-23, Karl Stauffer-Strasse 6-8, 8008 Zürich

AUFTRAGGEBER
 HARDTURM AG, Schanzengasse 14, 8032 Zürich
 GENERALPLANER
 WIDMER I DE MONTMOLLIN
 Architekten ETH SIA BSA
 Urmengasse 2, 2050 Biel T 032 322 64 48
 Brigitta Widmer brigitta@widmer-demontmolin.ch
 Stephanie de Montmolin stephane@widmer-demontmolin.ch

REVISIONSPLAN
 Stand Rückmeldungen Bauleitung Implenia vom 08.11.2019 16.04.2020

Geplante Einfahrt und Vorbereitete
 siehe Unterlagen Landschaftsarchitekt

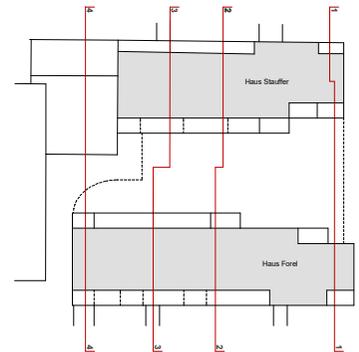
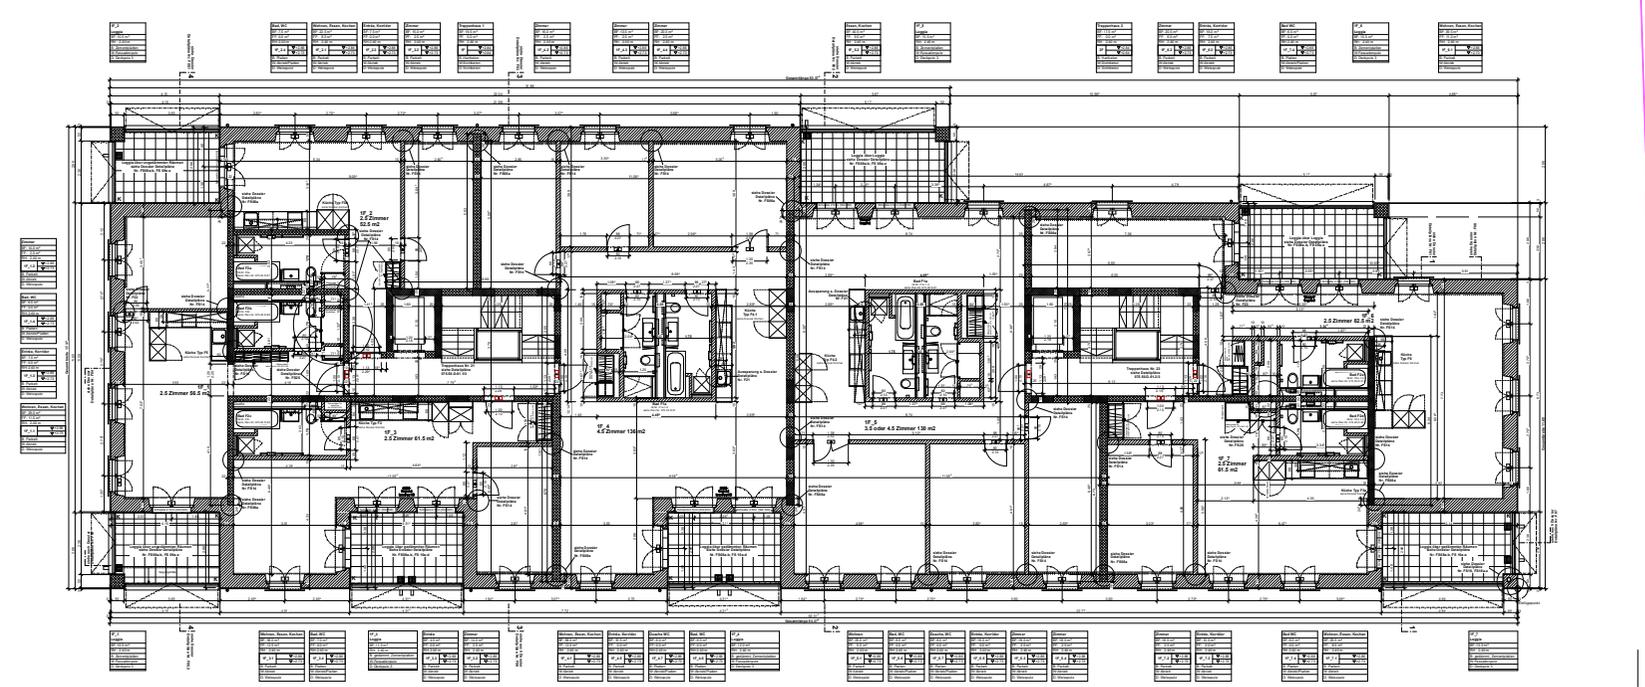
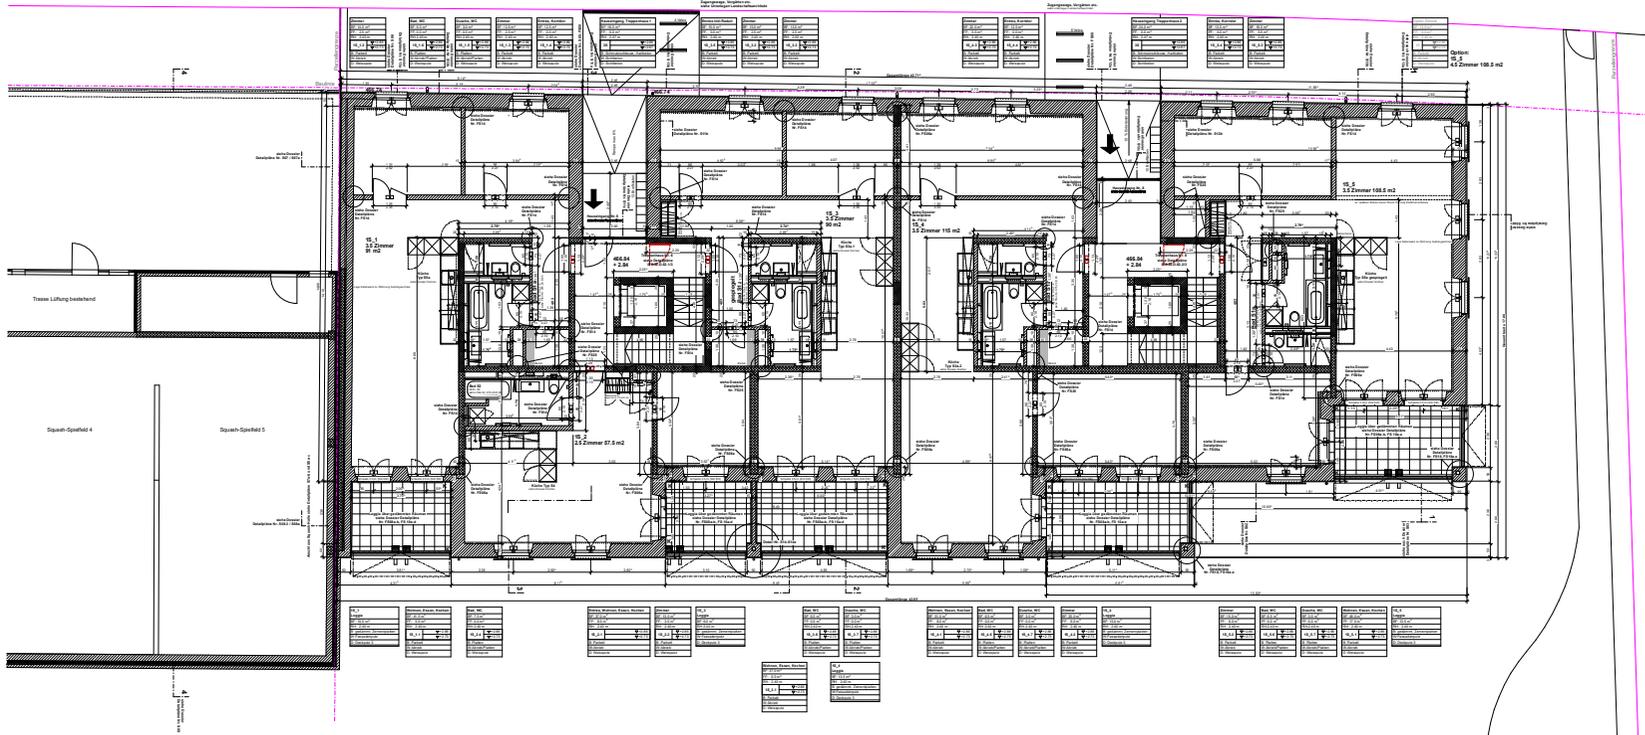


baurechtliche Masse und Auflagen
 ■ Türen Ei30 ■ Türen Ei30 mit Türschliesser

KARL AUGUST - NEUBAU ZWEI MEHRFAMILIENHÄUSER MIT HOF
 August Forel-Strasse 19-23, Karl Stauffer-Strasse 6-8, 8008 Zürich

ANTRAGSTELLER
 HARDTURM AG, Schanzengasse 14, 8032 Zürich
 GENERALPLANER
 WIDMER I DE MONTMOLLIN
 Architekten ETH SIA BSA
 Urmittelgasse 2, 2050 Biel T 032 322 64 48
 Birgitte Widmer birgitte@widmer-demontmollin.ch
 Stephanie de Montmollin stephane@widmer-demontmollin.ch

REVISIONSPLAN
 Stand Rückmeldungen Bauleitung Implenia vom 08.11.2019 16.04.2020

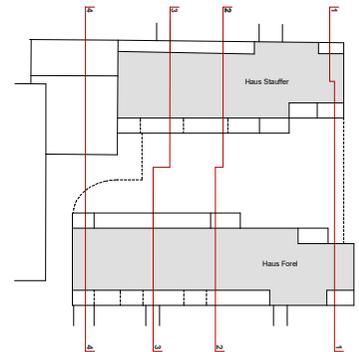
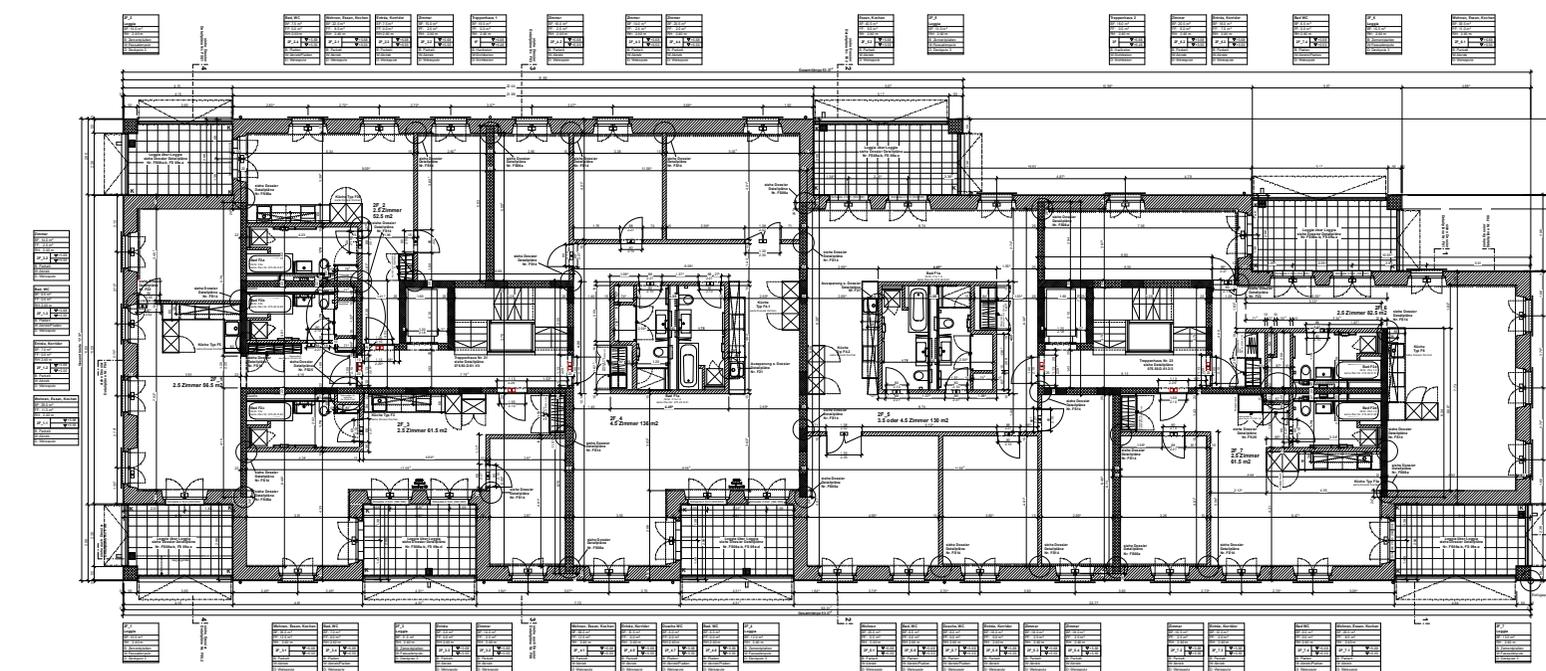
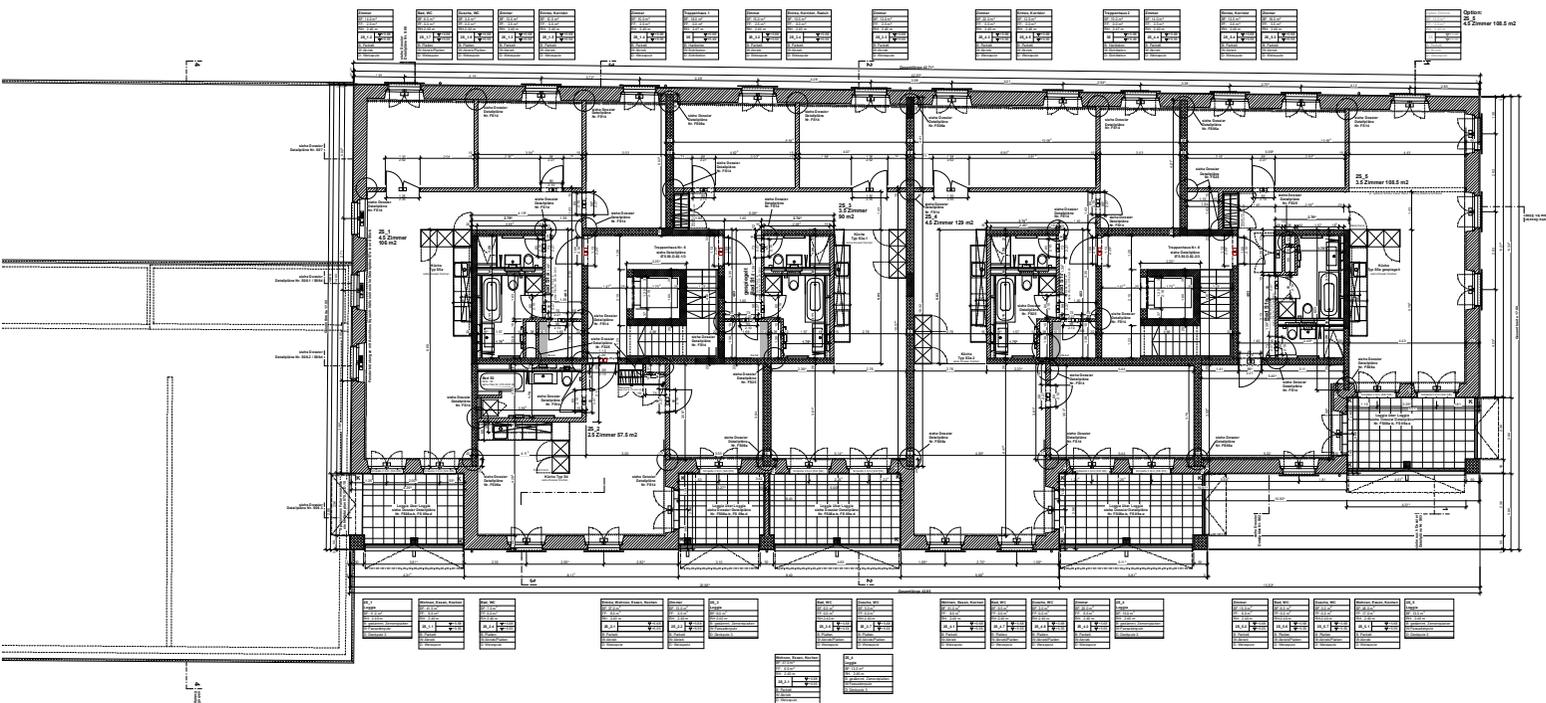


baurechtliche Masse und Auflagen
 ■ Türen Ei30 ■ Türen Ei30 mit Türschliesser

KARL AUGUST - NEUBAU ZWEI MEHRFAMILIENHÄUSER MIT HOF
 August Förel-Strasse 19-23, Karl Stauffer-Strasse 6-8, 8008 Zürich

ANTRAGSTELLER
 HARDTURM AG, Schanzengasse 14, 8032 Zürich
 GENERALPLANER
 WIDMER I DE MONTMOLLIN
 Architekten ETH SIA BSA
 Urmengasse 2, 2508 Biel T 032 322 64 48
 Birgitte Widmer birgitte@widmer-demontmollin.ch
 Stephanie de Montmollin stephane@widmer-demontmollin.ch

REVISIONSPLAN
 Stand Rückmeldungen Bauleitung Implenia vom 08.11.2019 16.04.2020

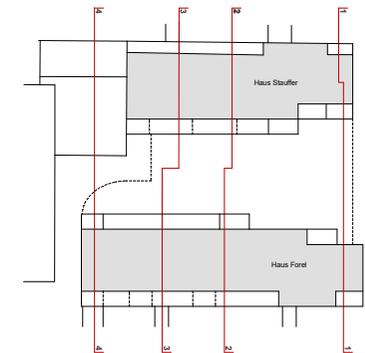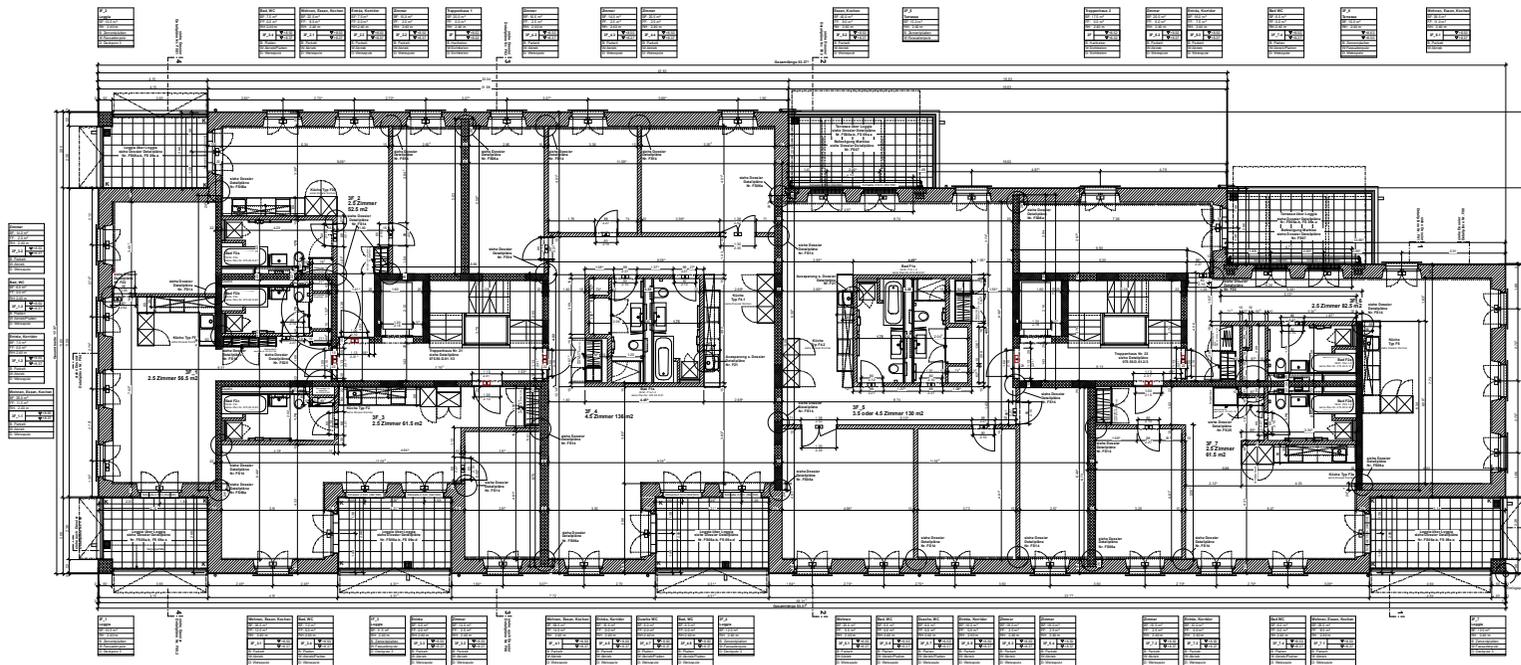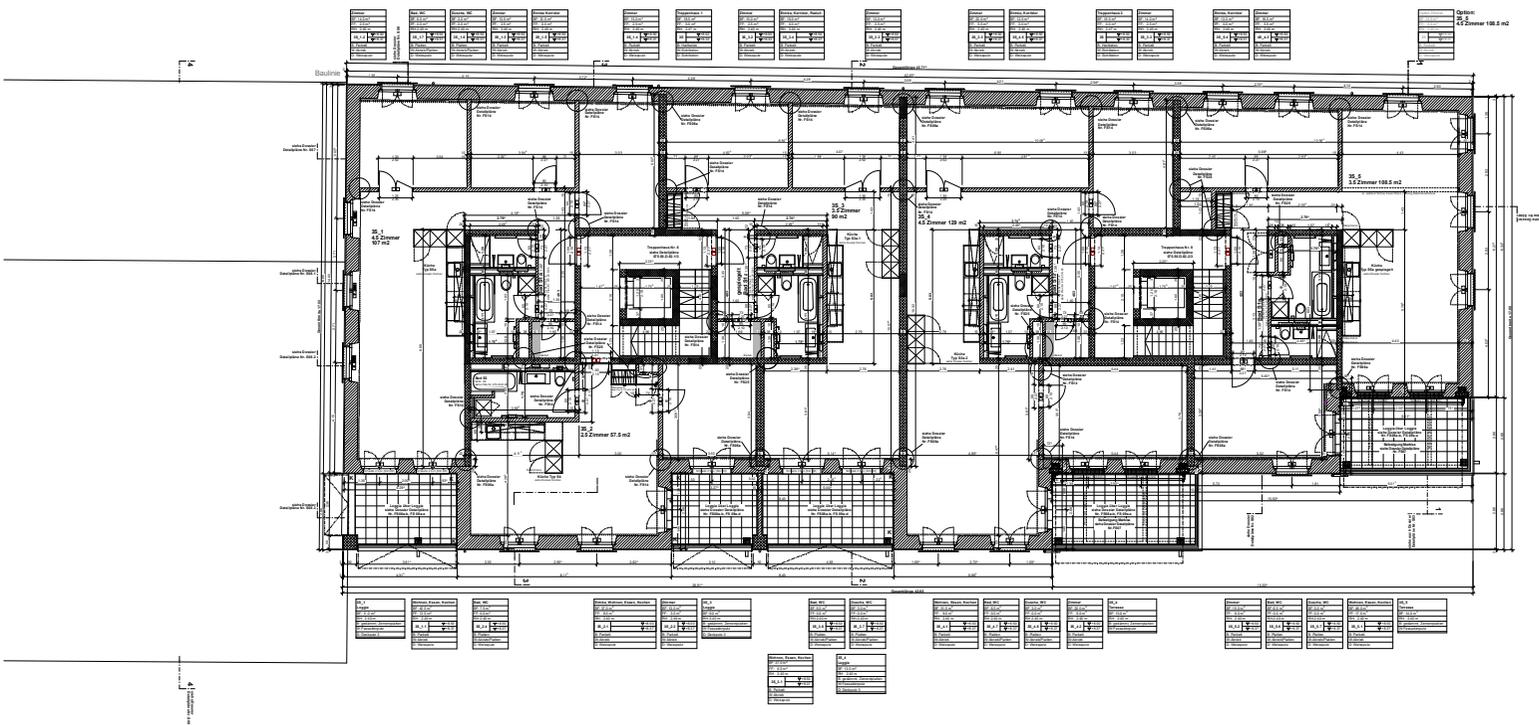

baurechtliche Masse und Auflagen

■ Türen Ei30
 ■ Türen Ei30 mit Türschliesser



KARL AUGUST - NEUBAU ZWEI MEHRFAMILIENHÄUSER MIT HOF
 August Forel-Strasse 19-23, Karl Stauffer-Strasse 6-8, 8008 Zürich

AUFTRAGGEBER
 HARDTURM AG, Schanzengasse 14, 8032 Zürich
 GENERALPLANER
WIDMER I DE MONTMOLLIN
 Architekten ETH SIA BSA
 Urmengasse 2, 2500 Biel T 032 322 64 40
 Birgitte Widmer birgitte@widmer-demontmolin.ch
 Stephanie de Montmolin stephane@widmer-demontmolin.ch




REVISIONSPLAN
 Stand Rückmeldungen Bauleitung Implenia vom 08.11.2019

16.04.2020

1:100

3. Obergeschoss

A1
 075.100.FS.05

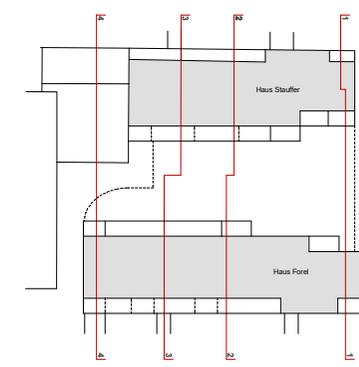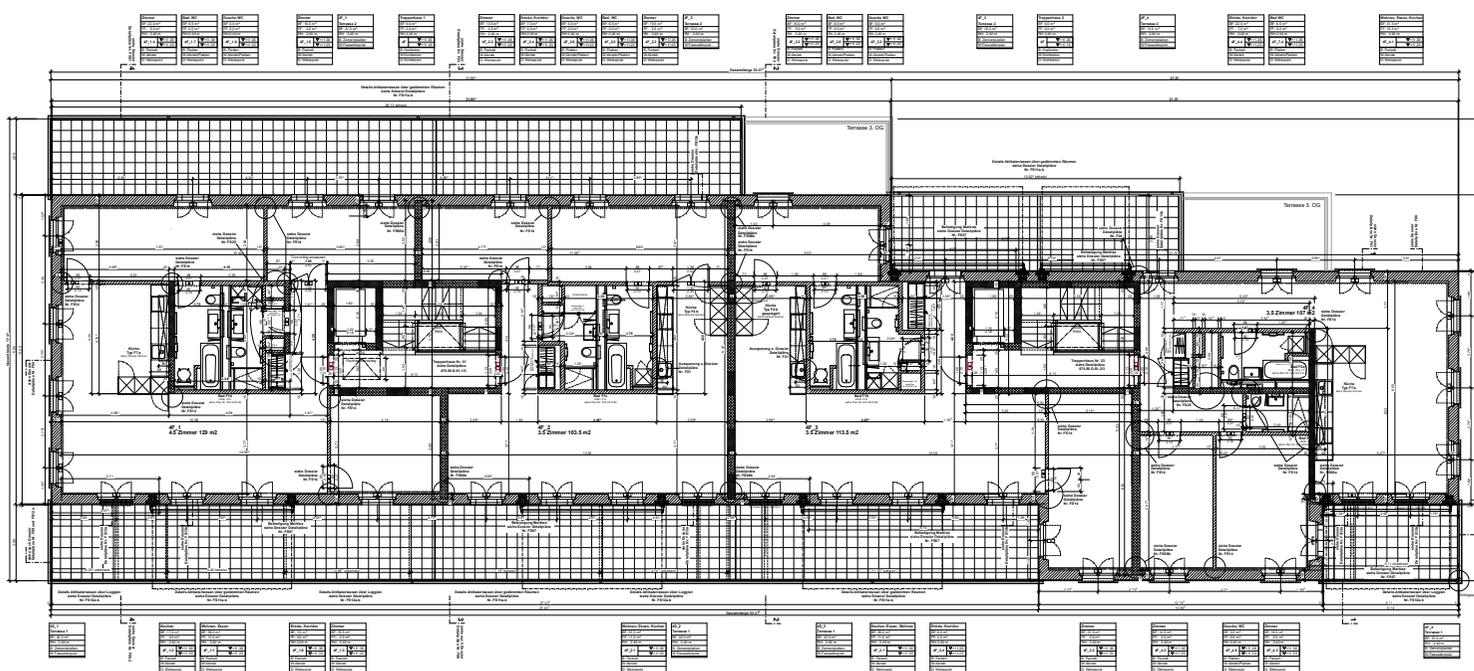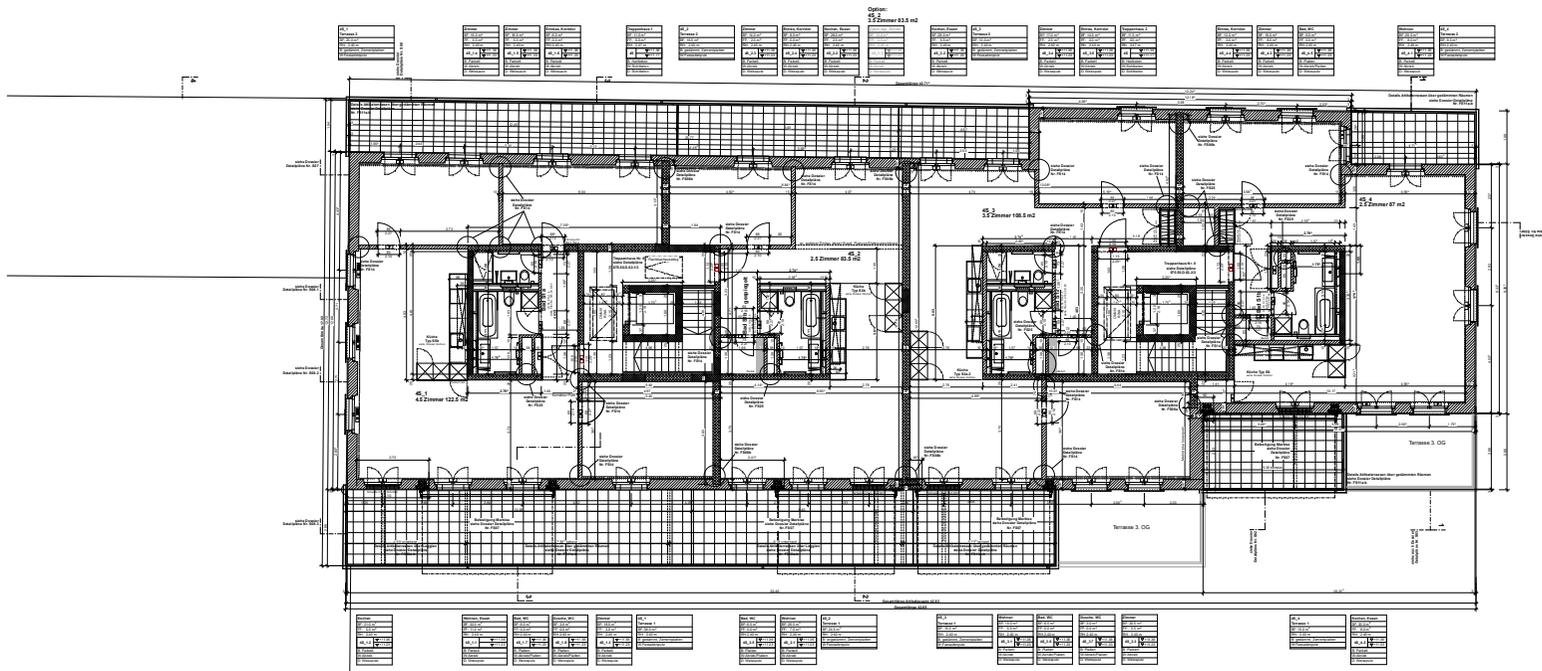

baurechtliche Masse und Auflagen
 ■ Türen Ei30 ■ Türen Ei30 mit Türschliesser

KARL AUGUST - NEUBAU ZWEI MEHRFAMILIENHÄUSER MIT HOF
 August Forel-Strasse 19-23, Karl Stauffer-Strasse 6-8, 8008 Zürich

ANTRAGSTELLER
 HARDTURM AG, Schanzengasse 14, 8032 Zürich
 GENERALPLANER
 WIDMER I DE MONTMOLLIN
 Architekten ETH SIA BSA
 Urmengasse 2, 2008 Biel, T 032 322 64 48
 Birgitte Widmer, birgitte@widmer-demontmolin.ch
 Stephanie de Montmolin, stephane@widmer-demontmolin.ch

REVISIONSPLAN
 Stand Rückmeldungen Bauleitung Implenia vom 08.11.2019 16.04.2020