


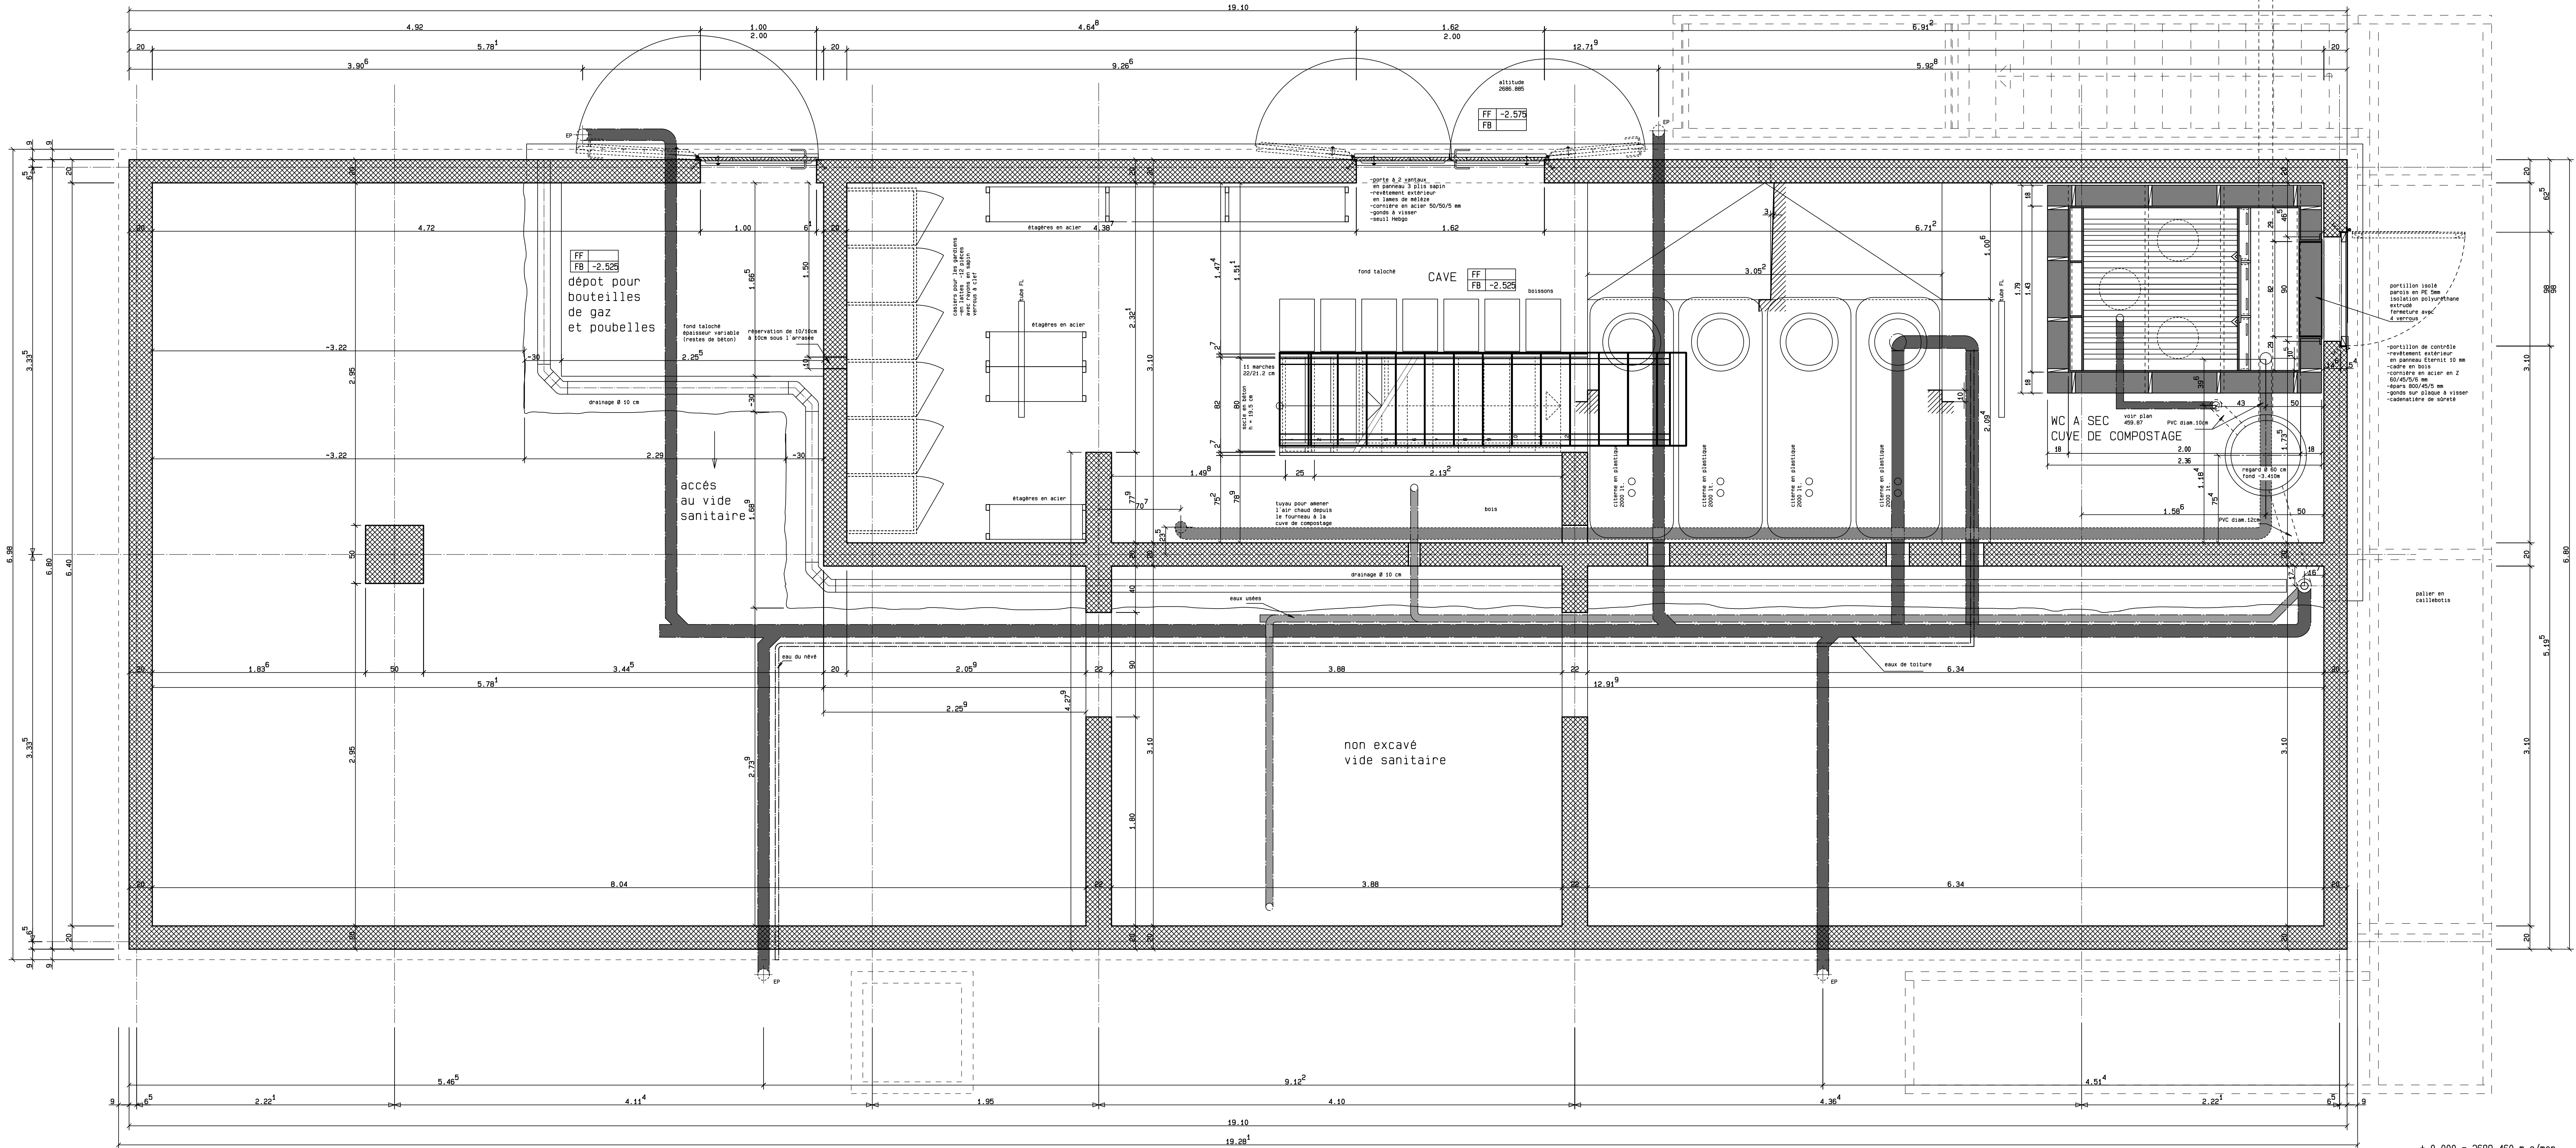

± 0.000 = 2689.460 m s/mer
= NS du plancher Lignatur
au rez-de-chaussée


S. de Montmollin & B. Widmer Architectes EPFL SIA
40 Rue A. Schöni 2500 Bienne 3 Tel. 032 322 64 48 Fax 032 322 64 88

CLUB ALPIN SUISSE SECTION NEUCHATELOISE
RECONSTRUCTION DE LA CABANE DE SALEINAZ


SOUS-SOL
Messtab
Echelle 1/20 120/60
Scale
Gezeichnet
Dessine 07.08.95 jpd
Disegnato
Geändert 07.10.97
Modifie
Cambiato jpd

23


PLAN D'EXECUTION 459 65

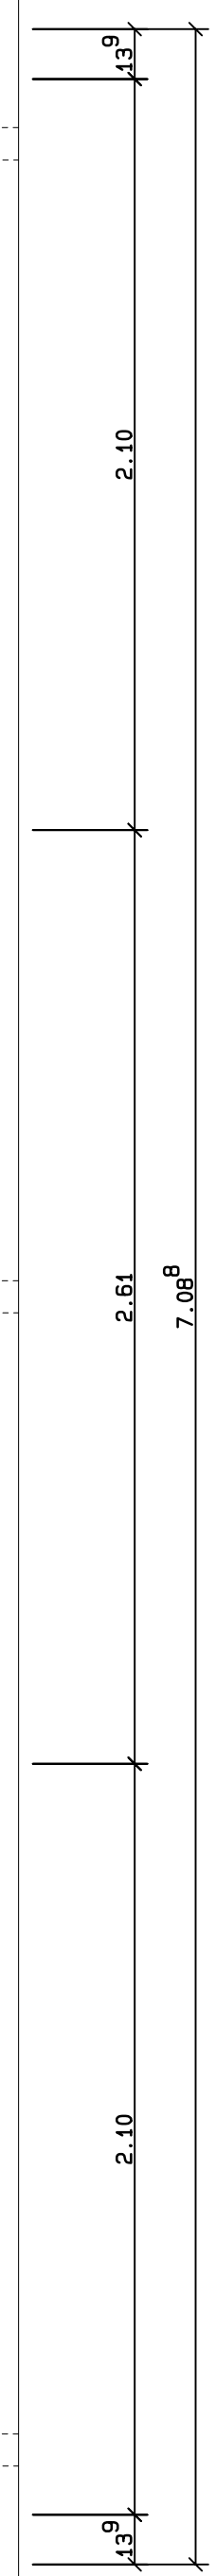

459	67
-----	----

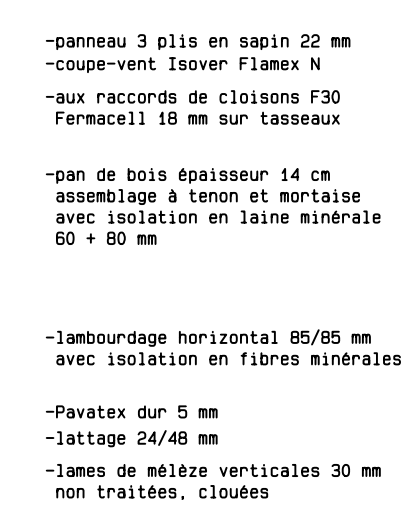

- contrevent plein en lames
 mélèze 30 mm rainé-crête
- verrou en acier avec
 gâche plate
- épais droits
 700/45/5 mm
- gonds sur plaque
- tournet de volet avec
 plaque à visser

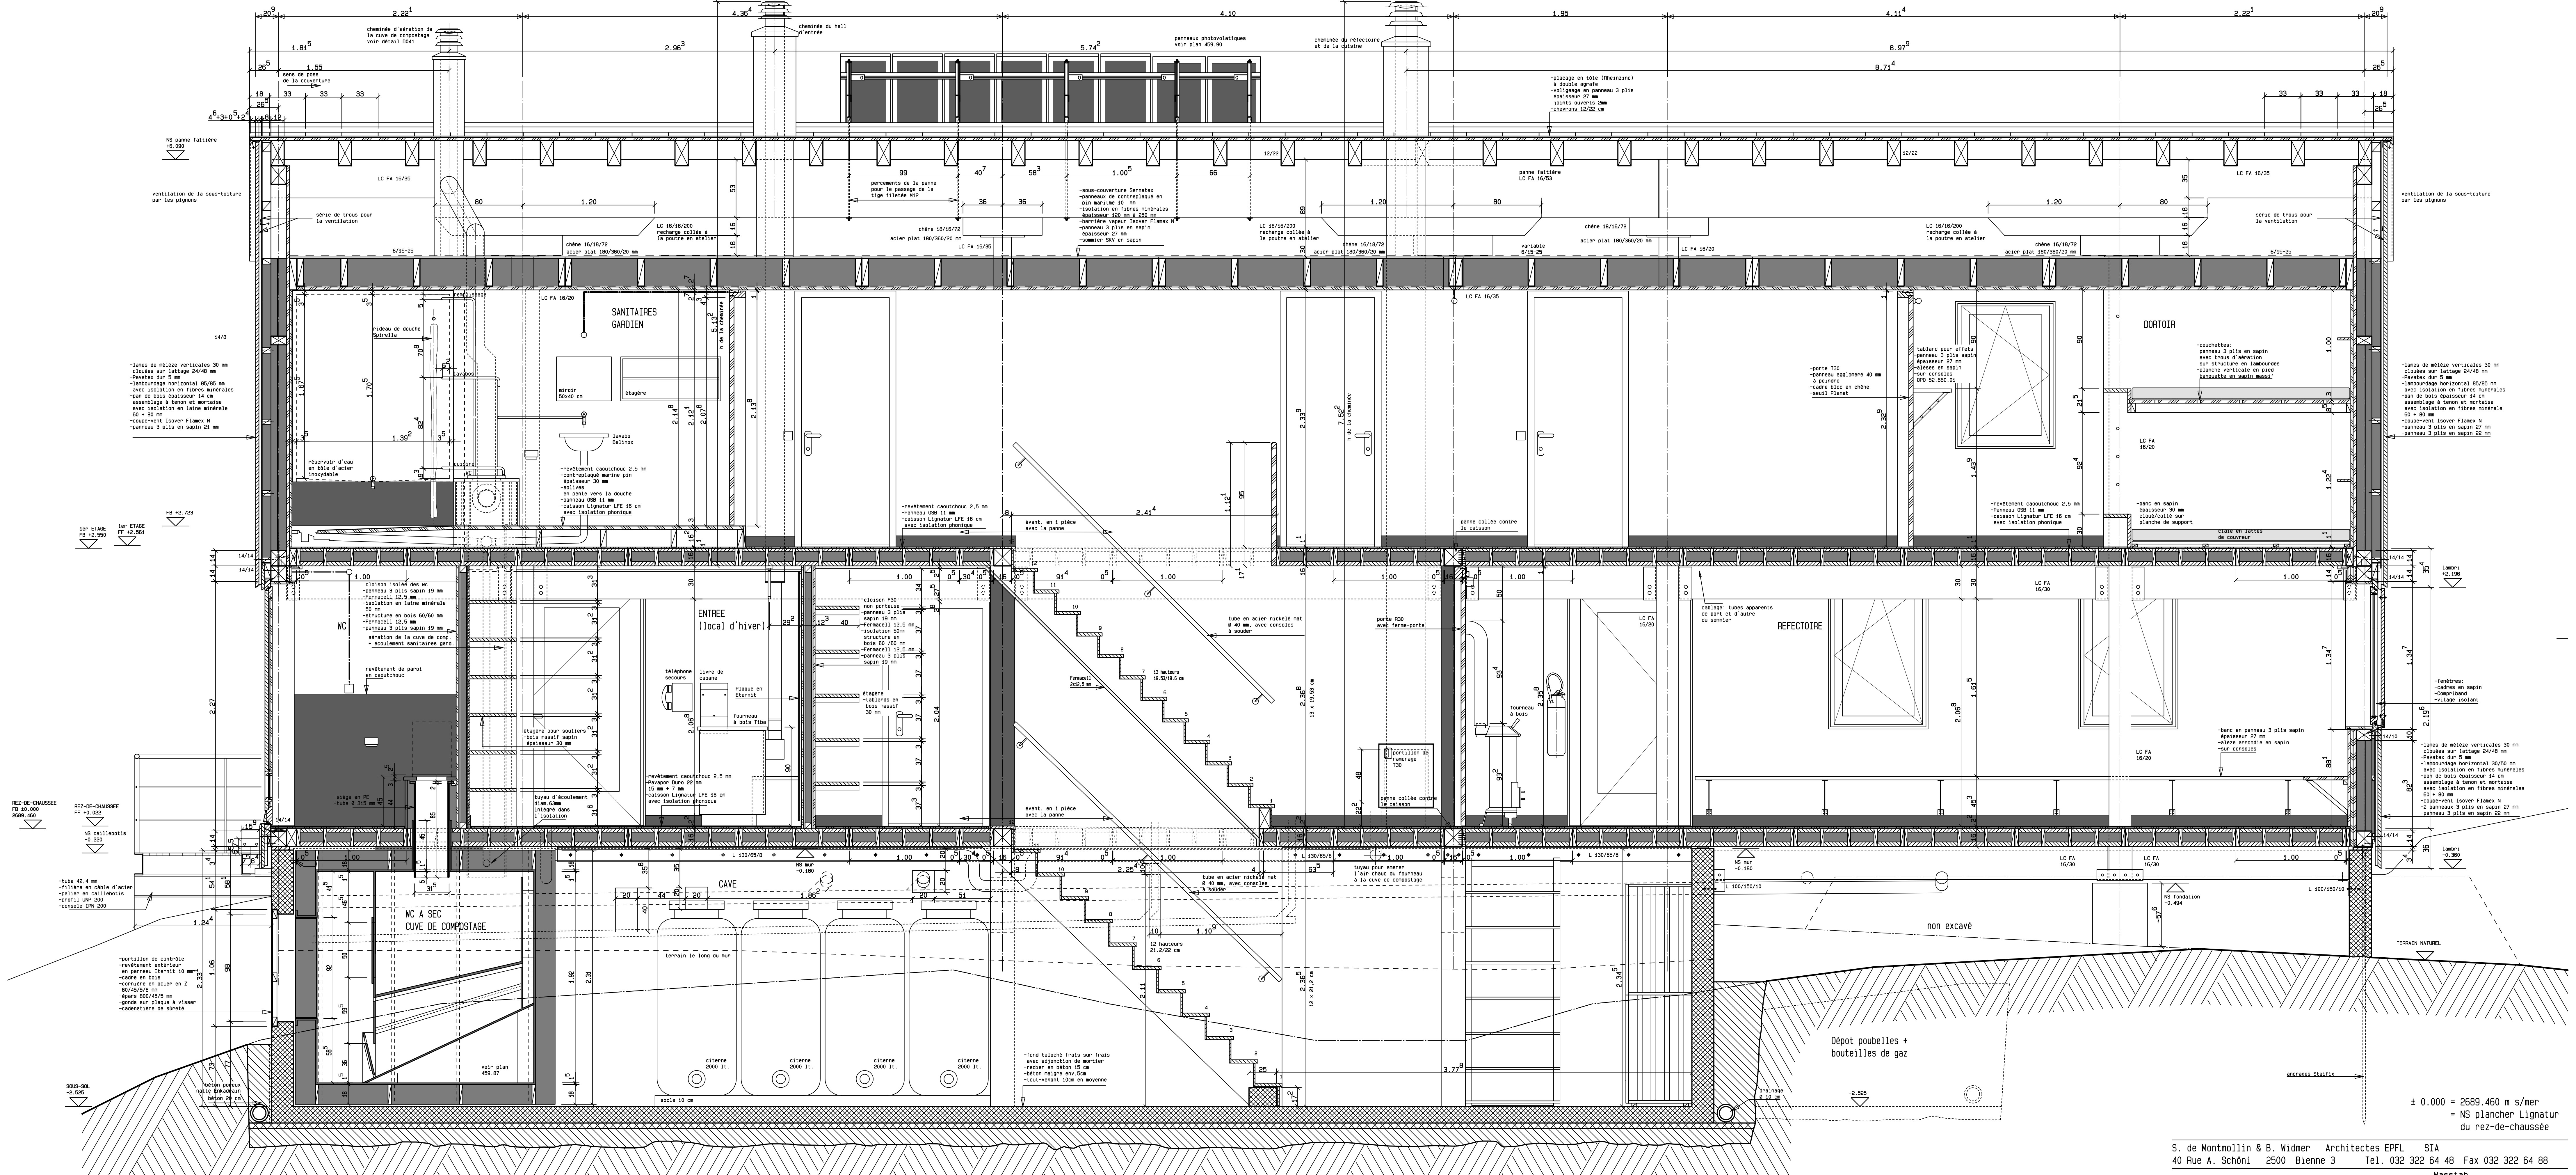


COUPE A - A


S. de Montmollin & B. Widmer Architectes EPFL SIA
40 Rue A. Schöni 2500 Bienne 3 Tel. 032 322 64 48 Fax 032 322 64 88
CLUB ALPIN SUISSE SECTION NEUCHATOULOISE
RECONSTRUCTION DE LA CABANE DE SALEINAZ
COUPE A - A

± 0.000 = 2689.460 m s/mer
= NS plancher Lignatur
du rez-de-chaussée




Messtab
Echelle 1/20 120/60
Scale
Gezeichnet
Dessine 07.08.95 jpd
Geändert
Modifié 07.10.97
Cambiato
Cambiato jpd

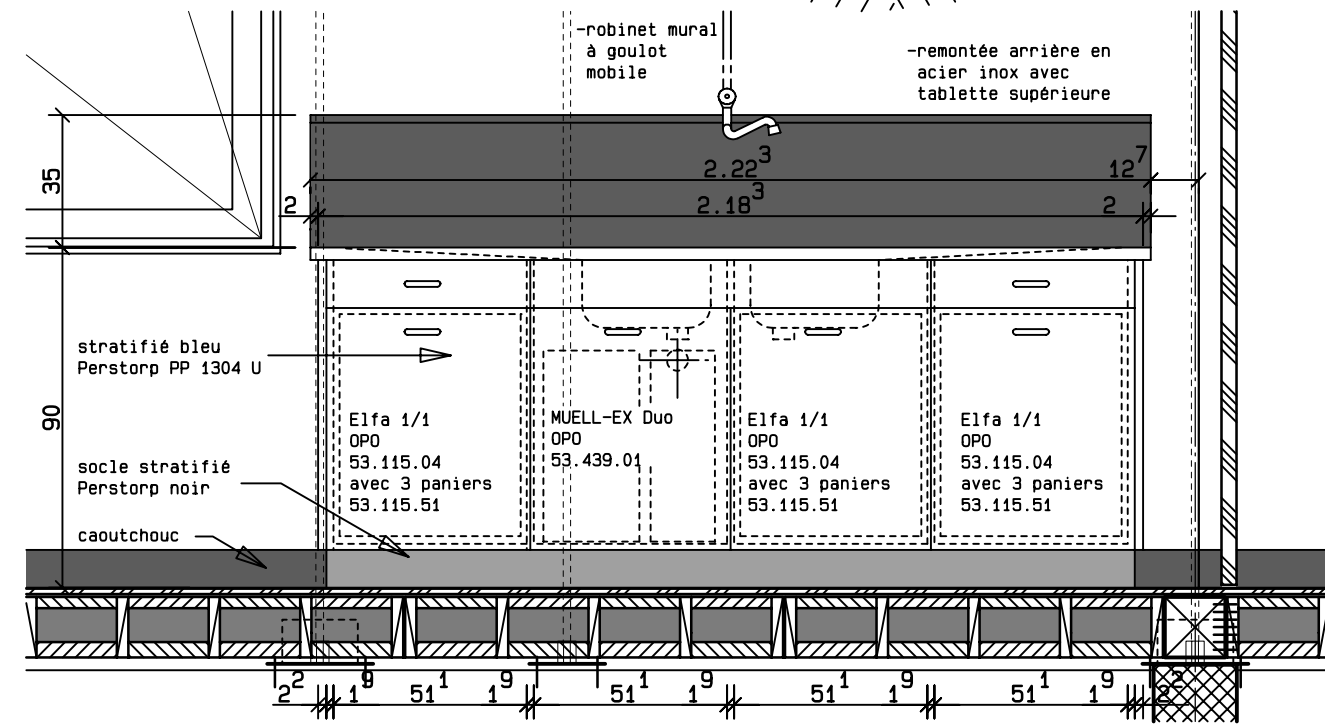


COUPE N - N

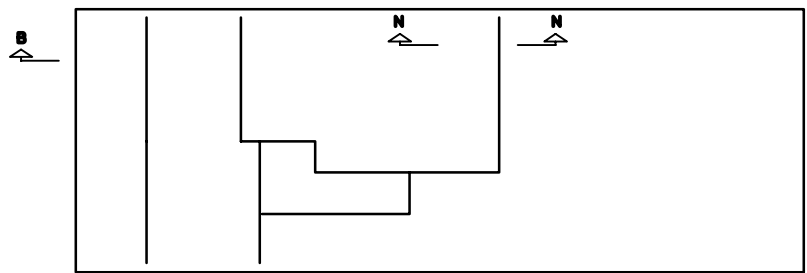


PLAN D'EXECUTION	459	69
------------------	-----	----

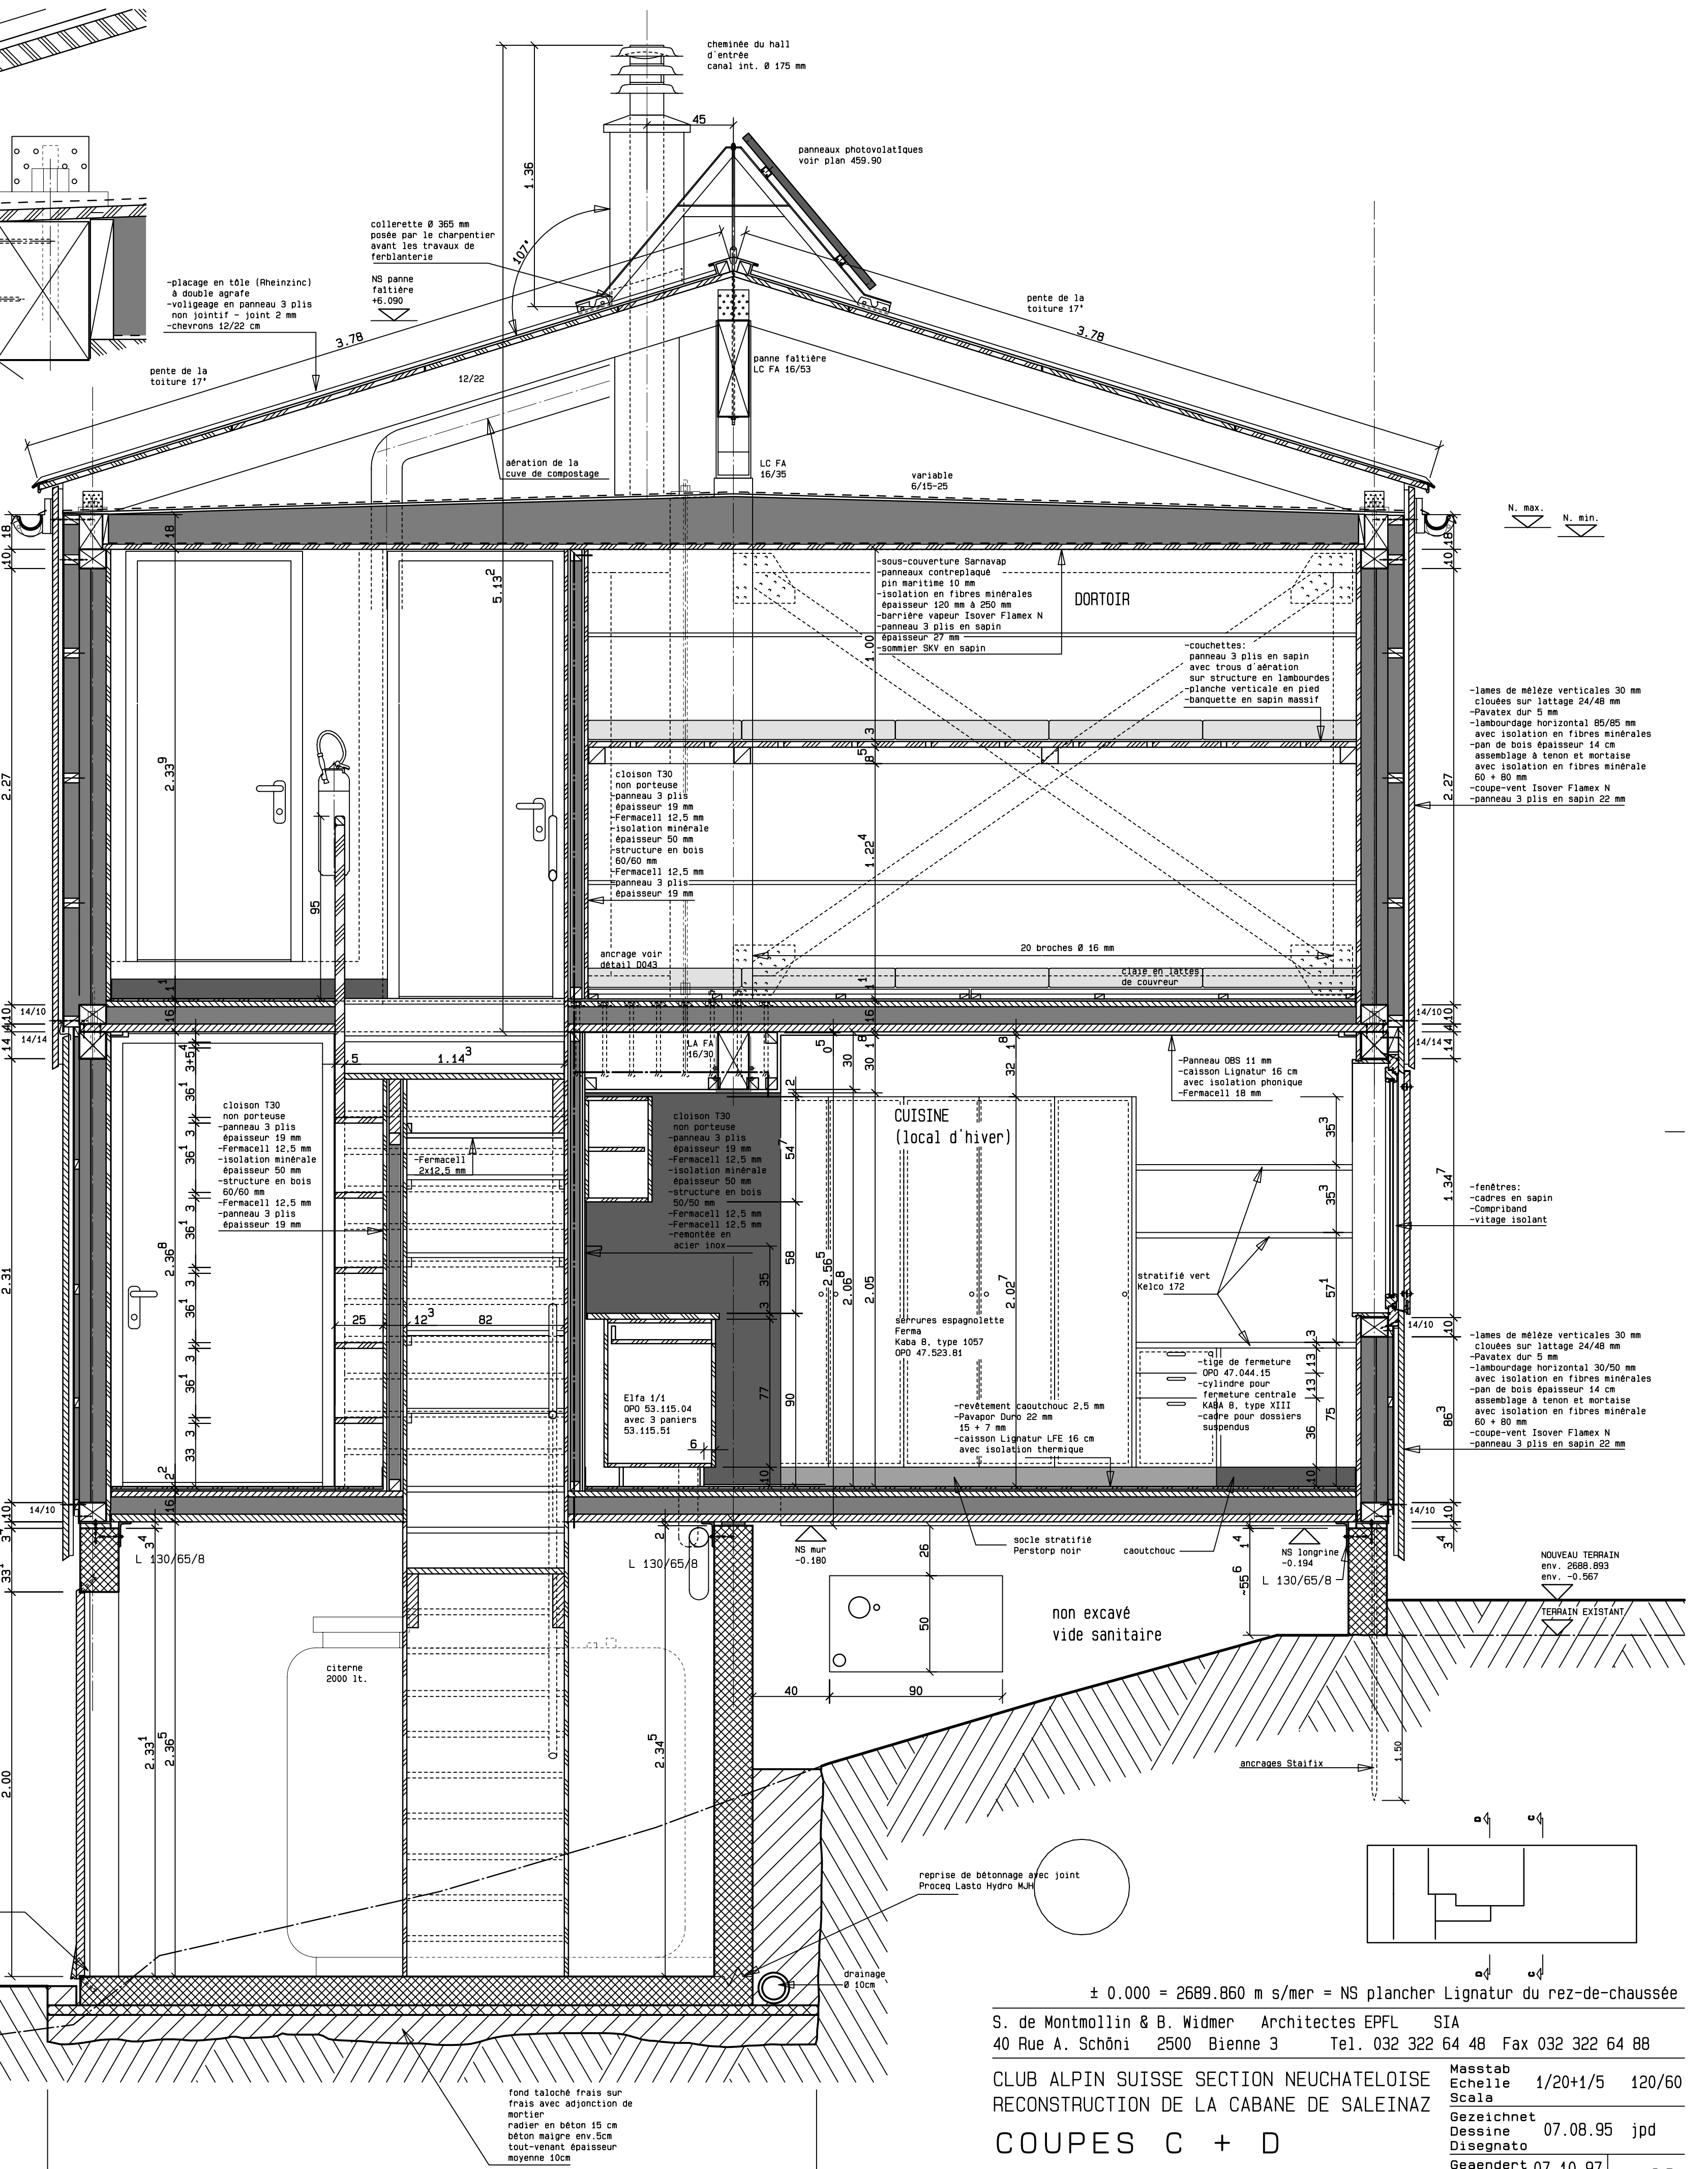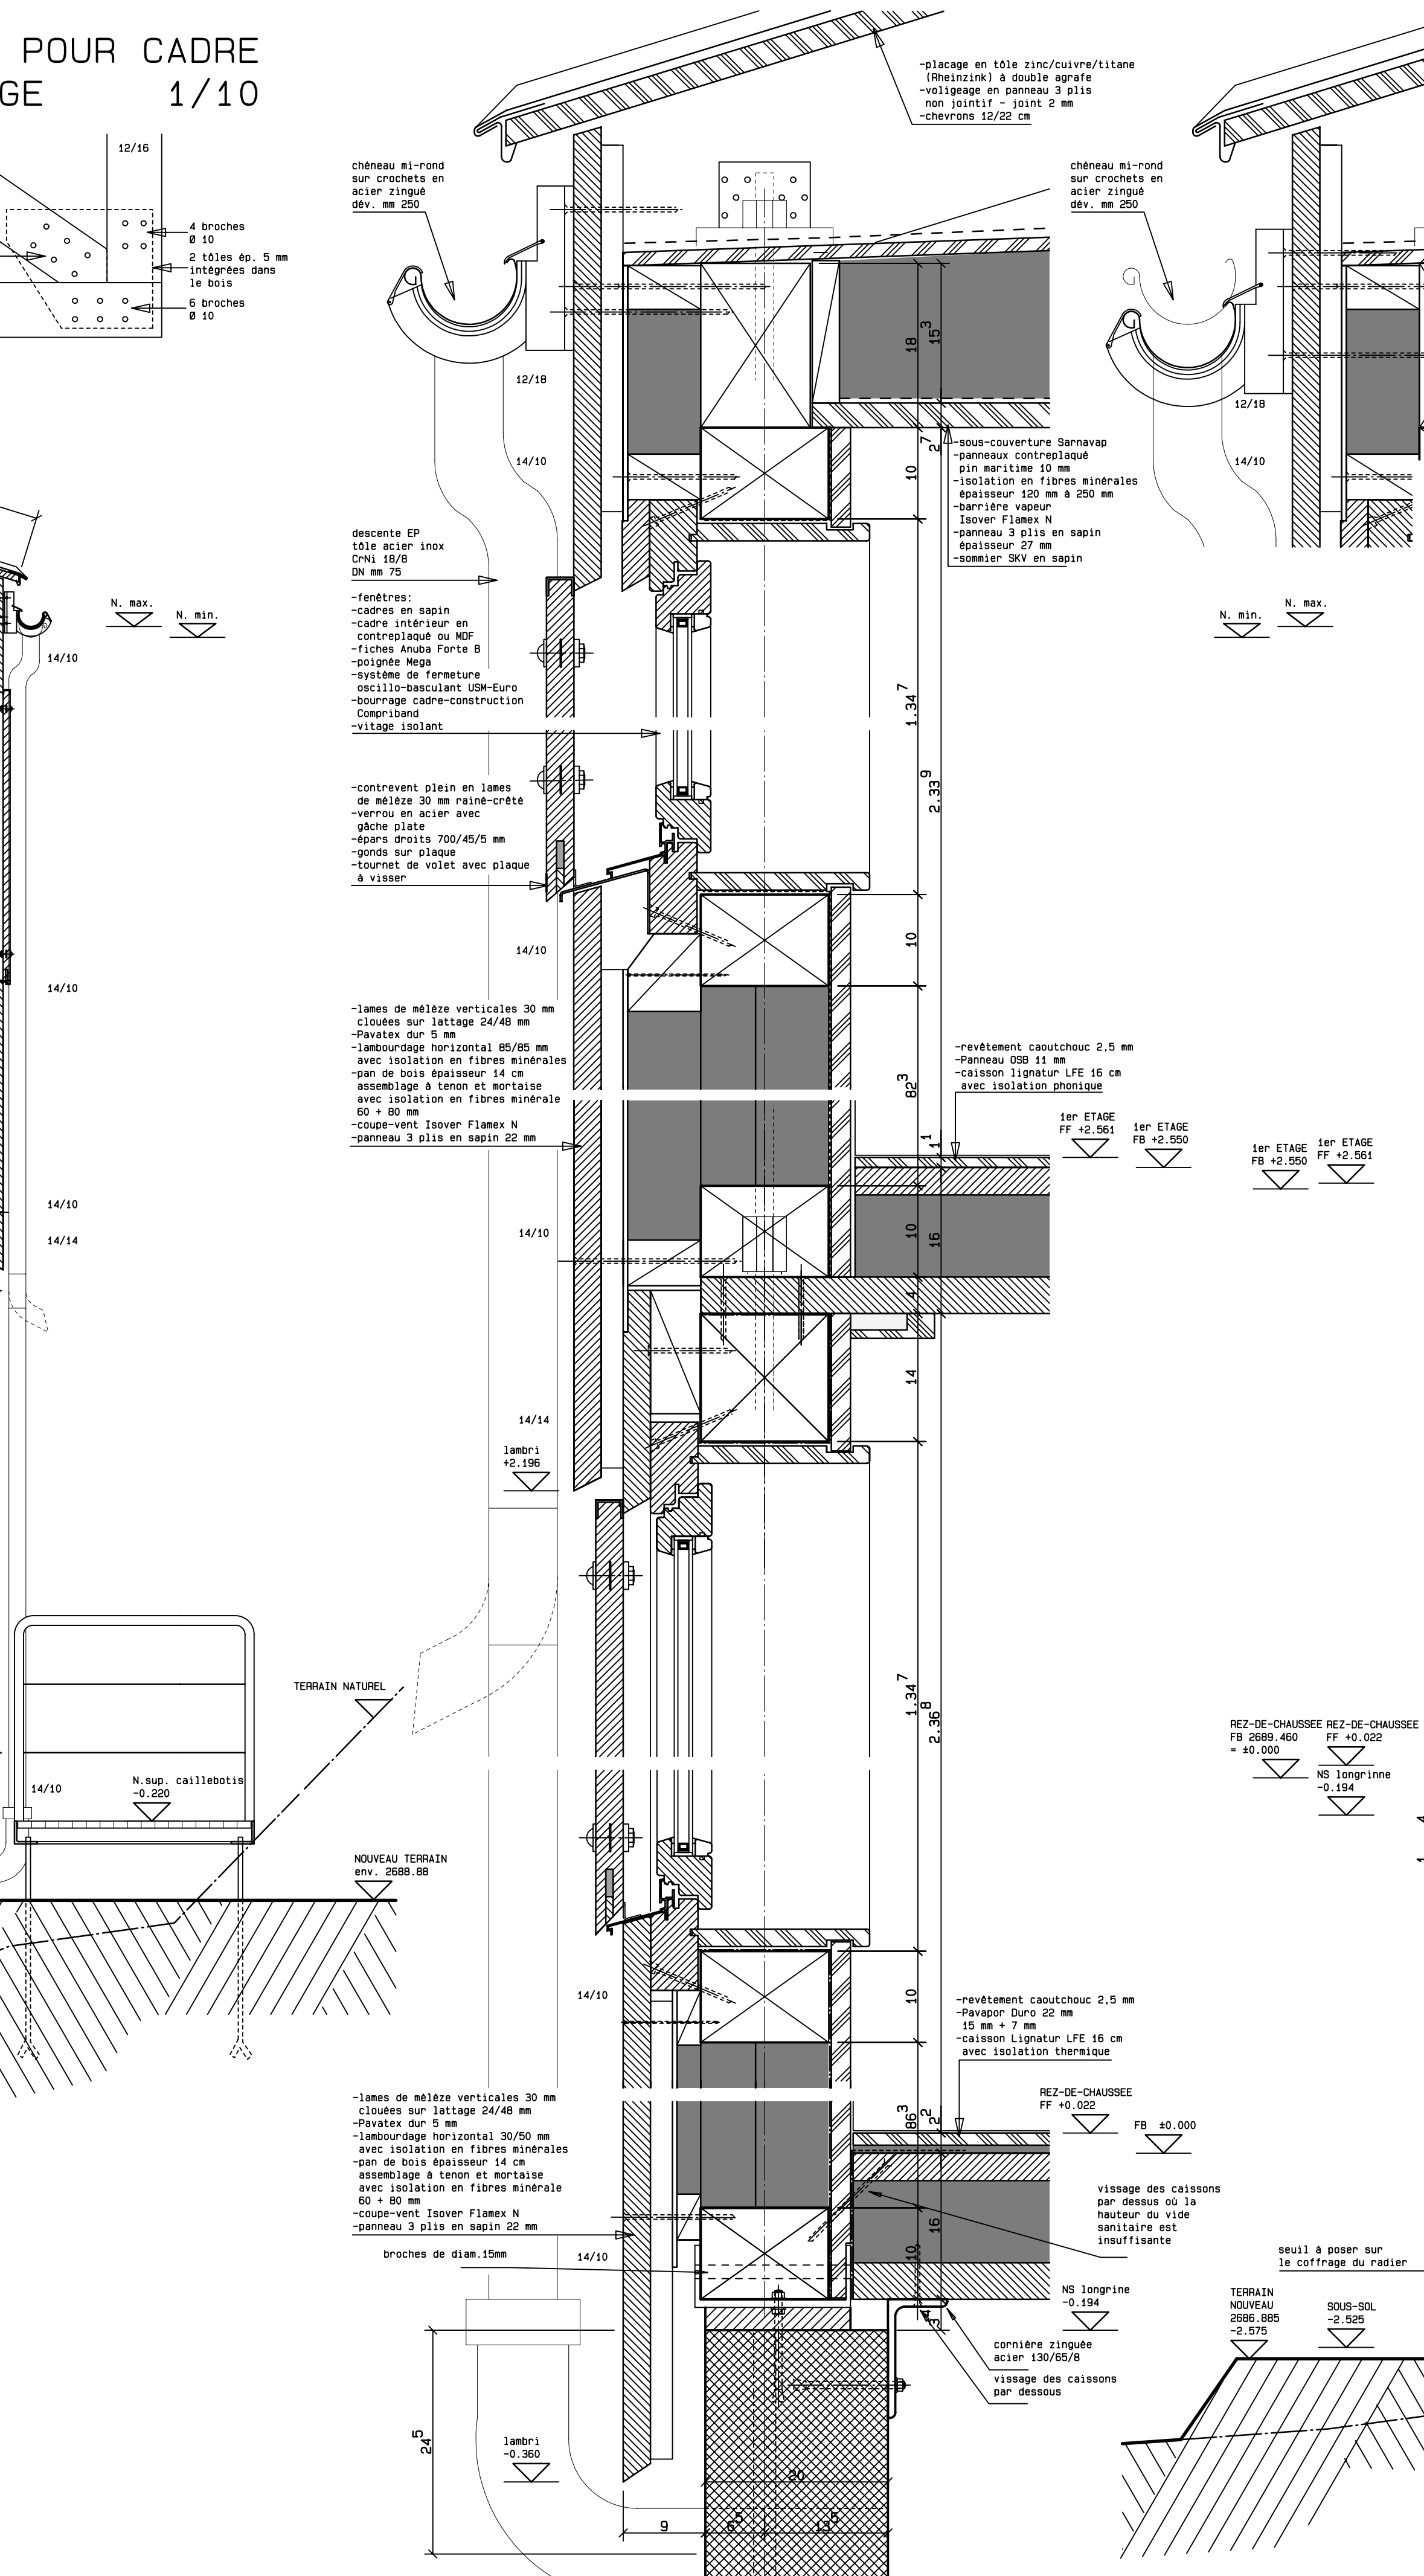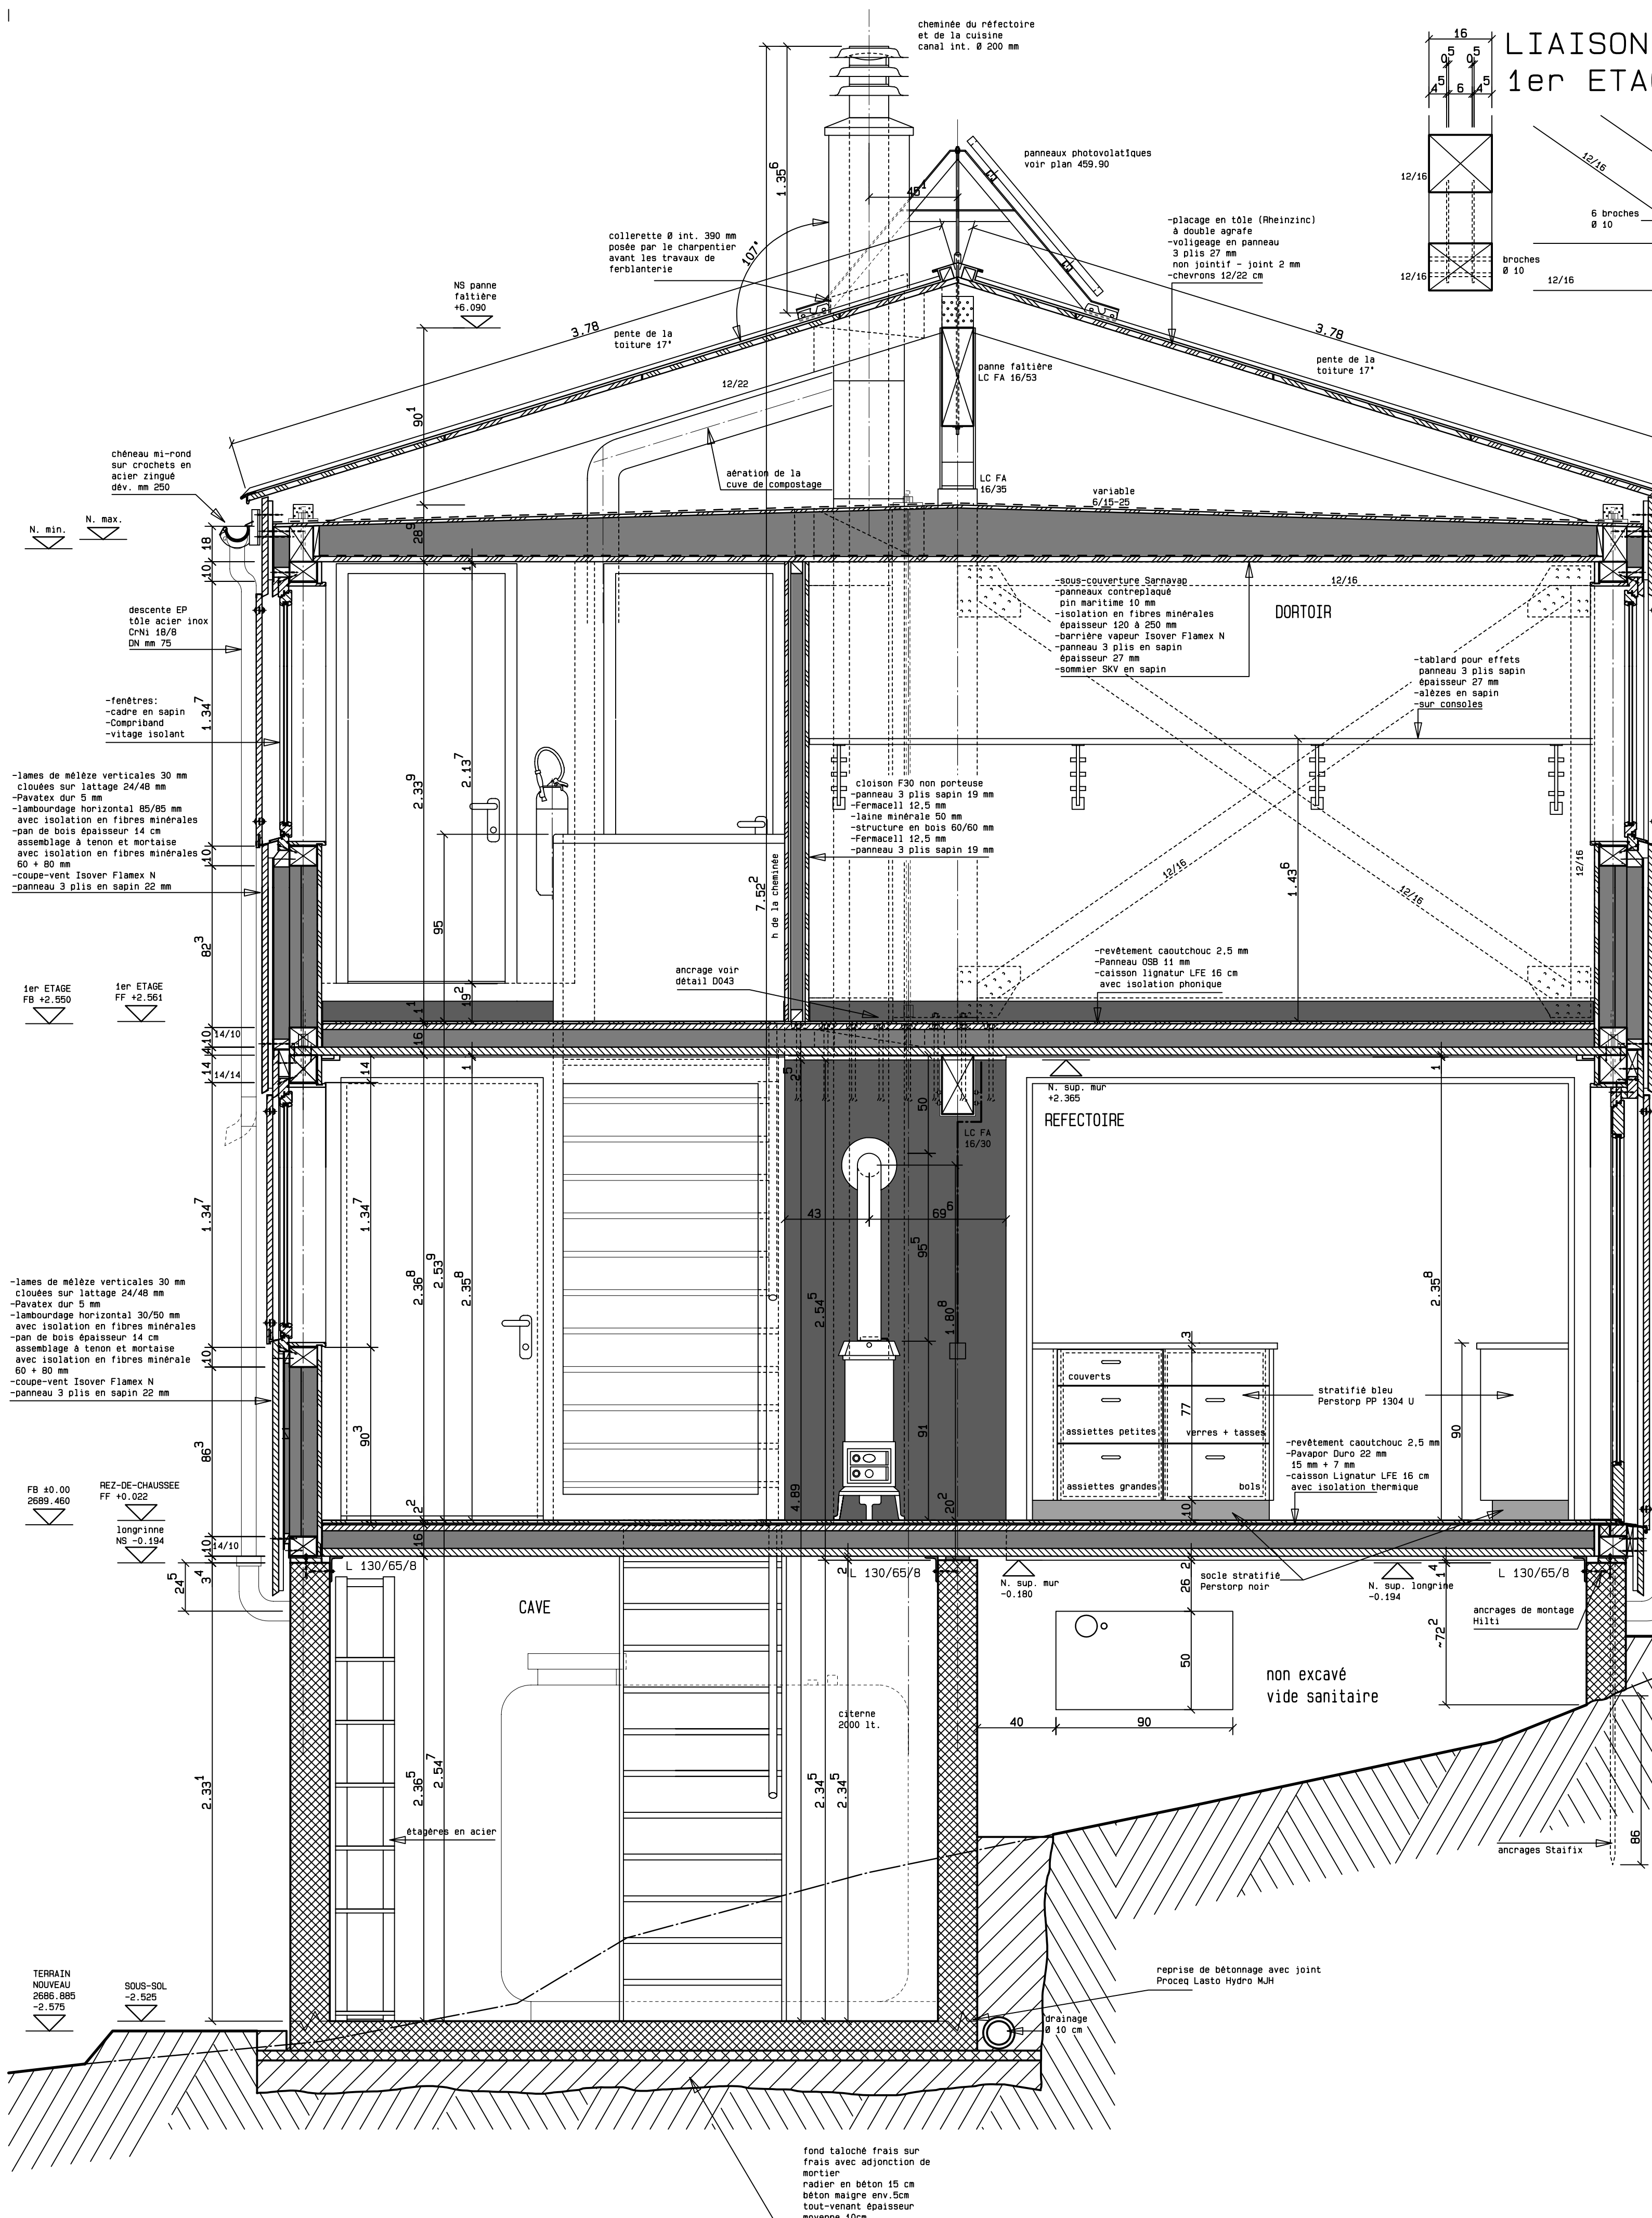


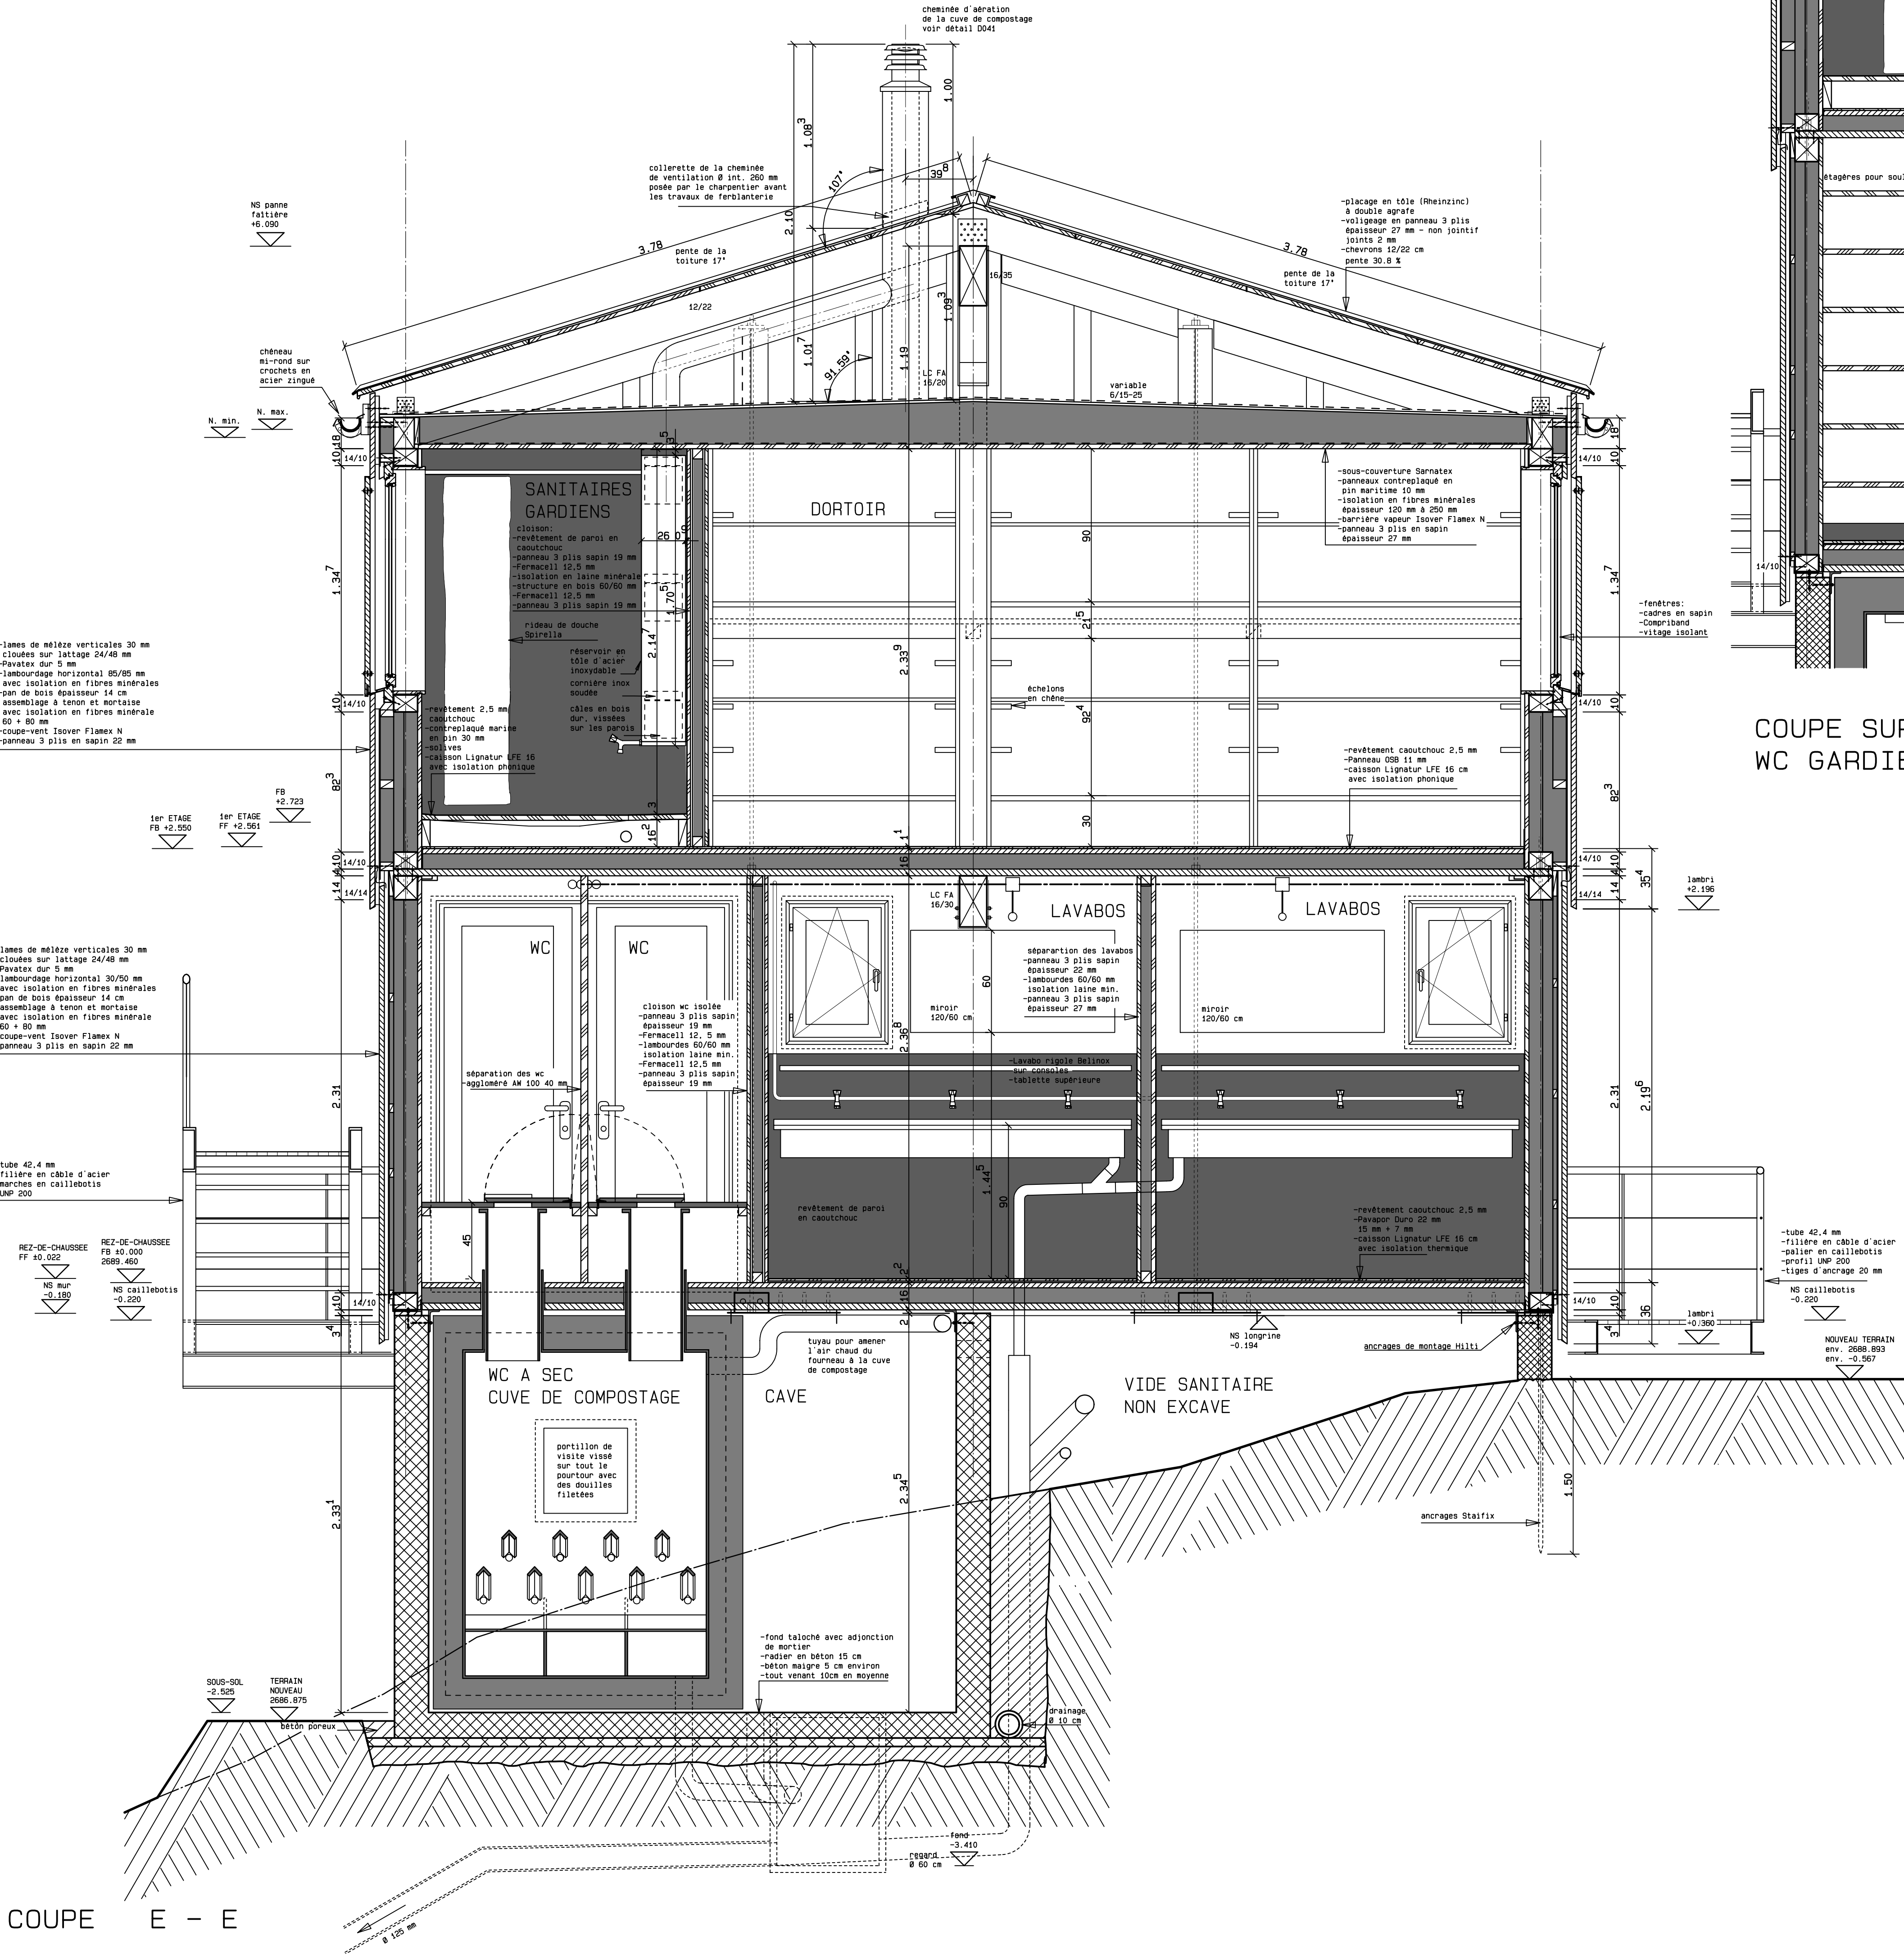


COUPE E - E

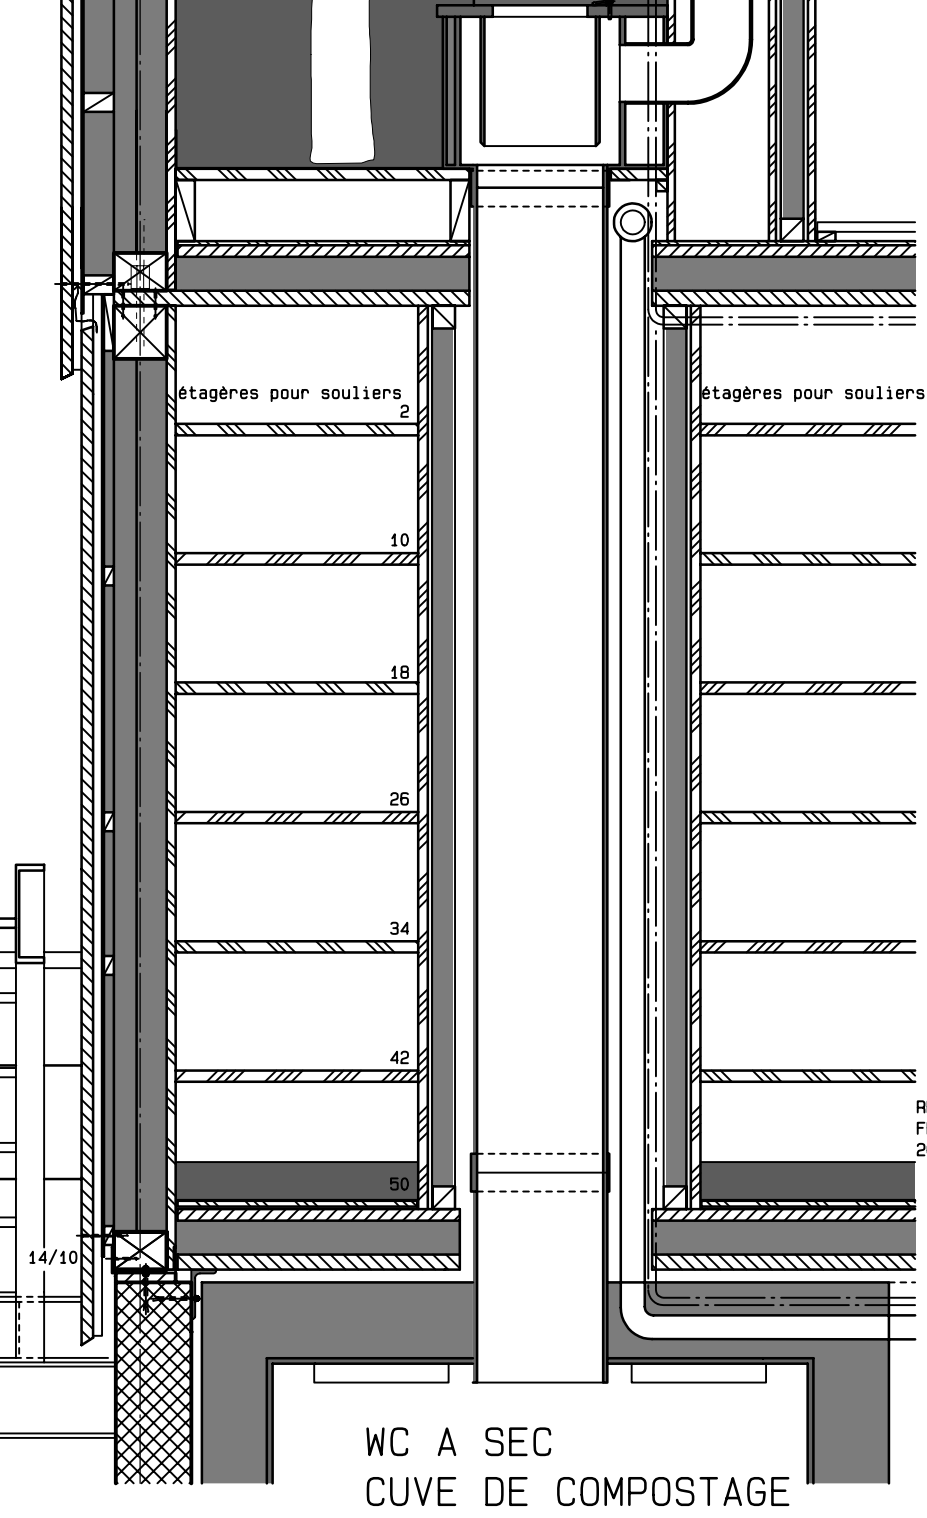


COUPE SUR WC GARDIENS

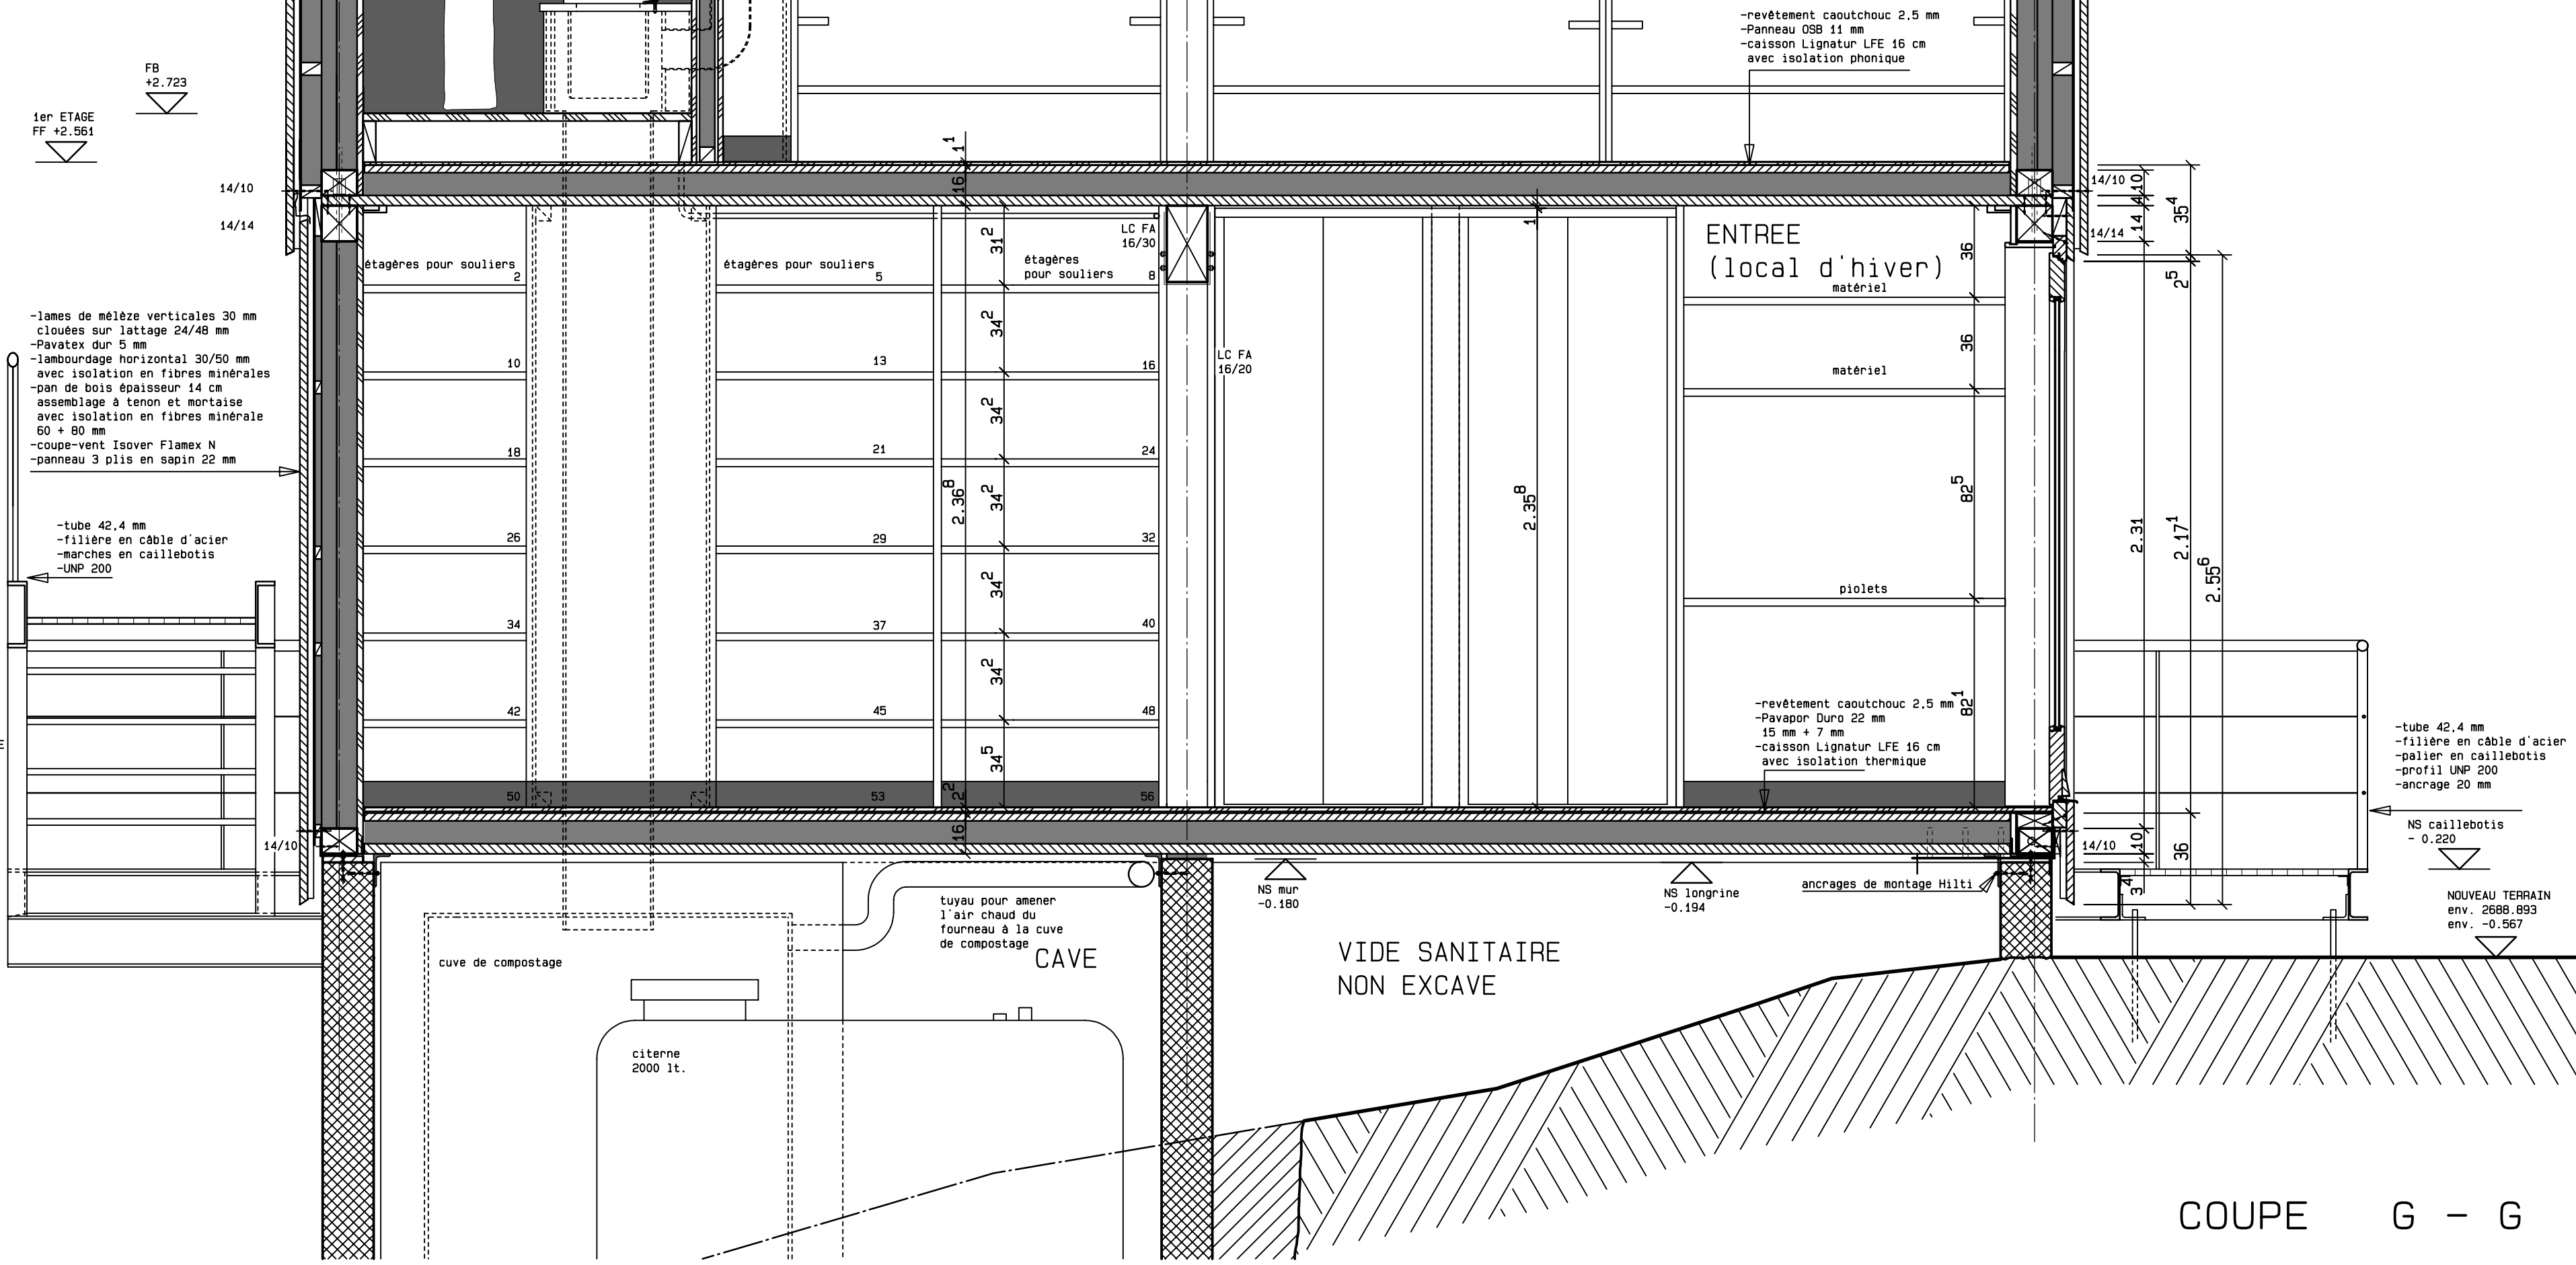

COUPE G - G

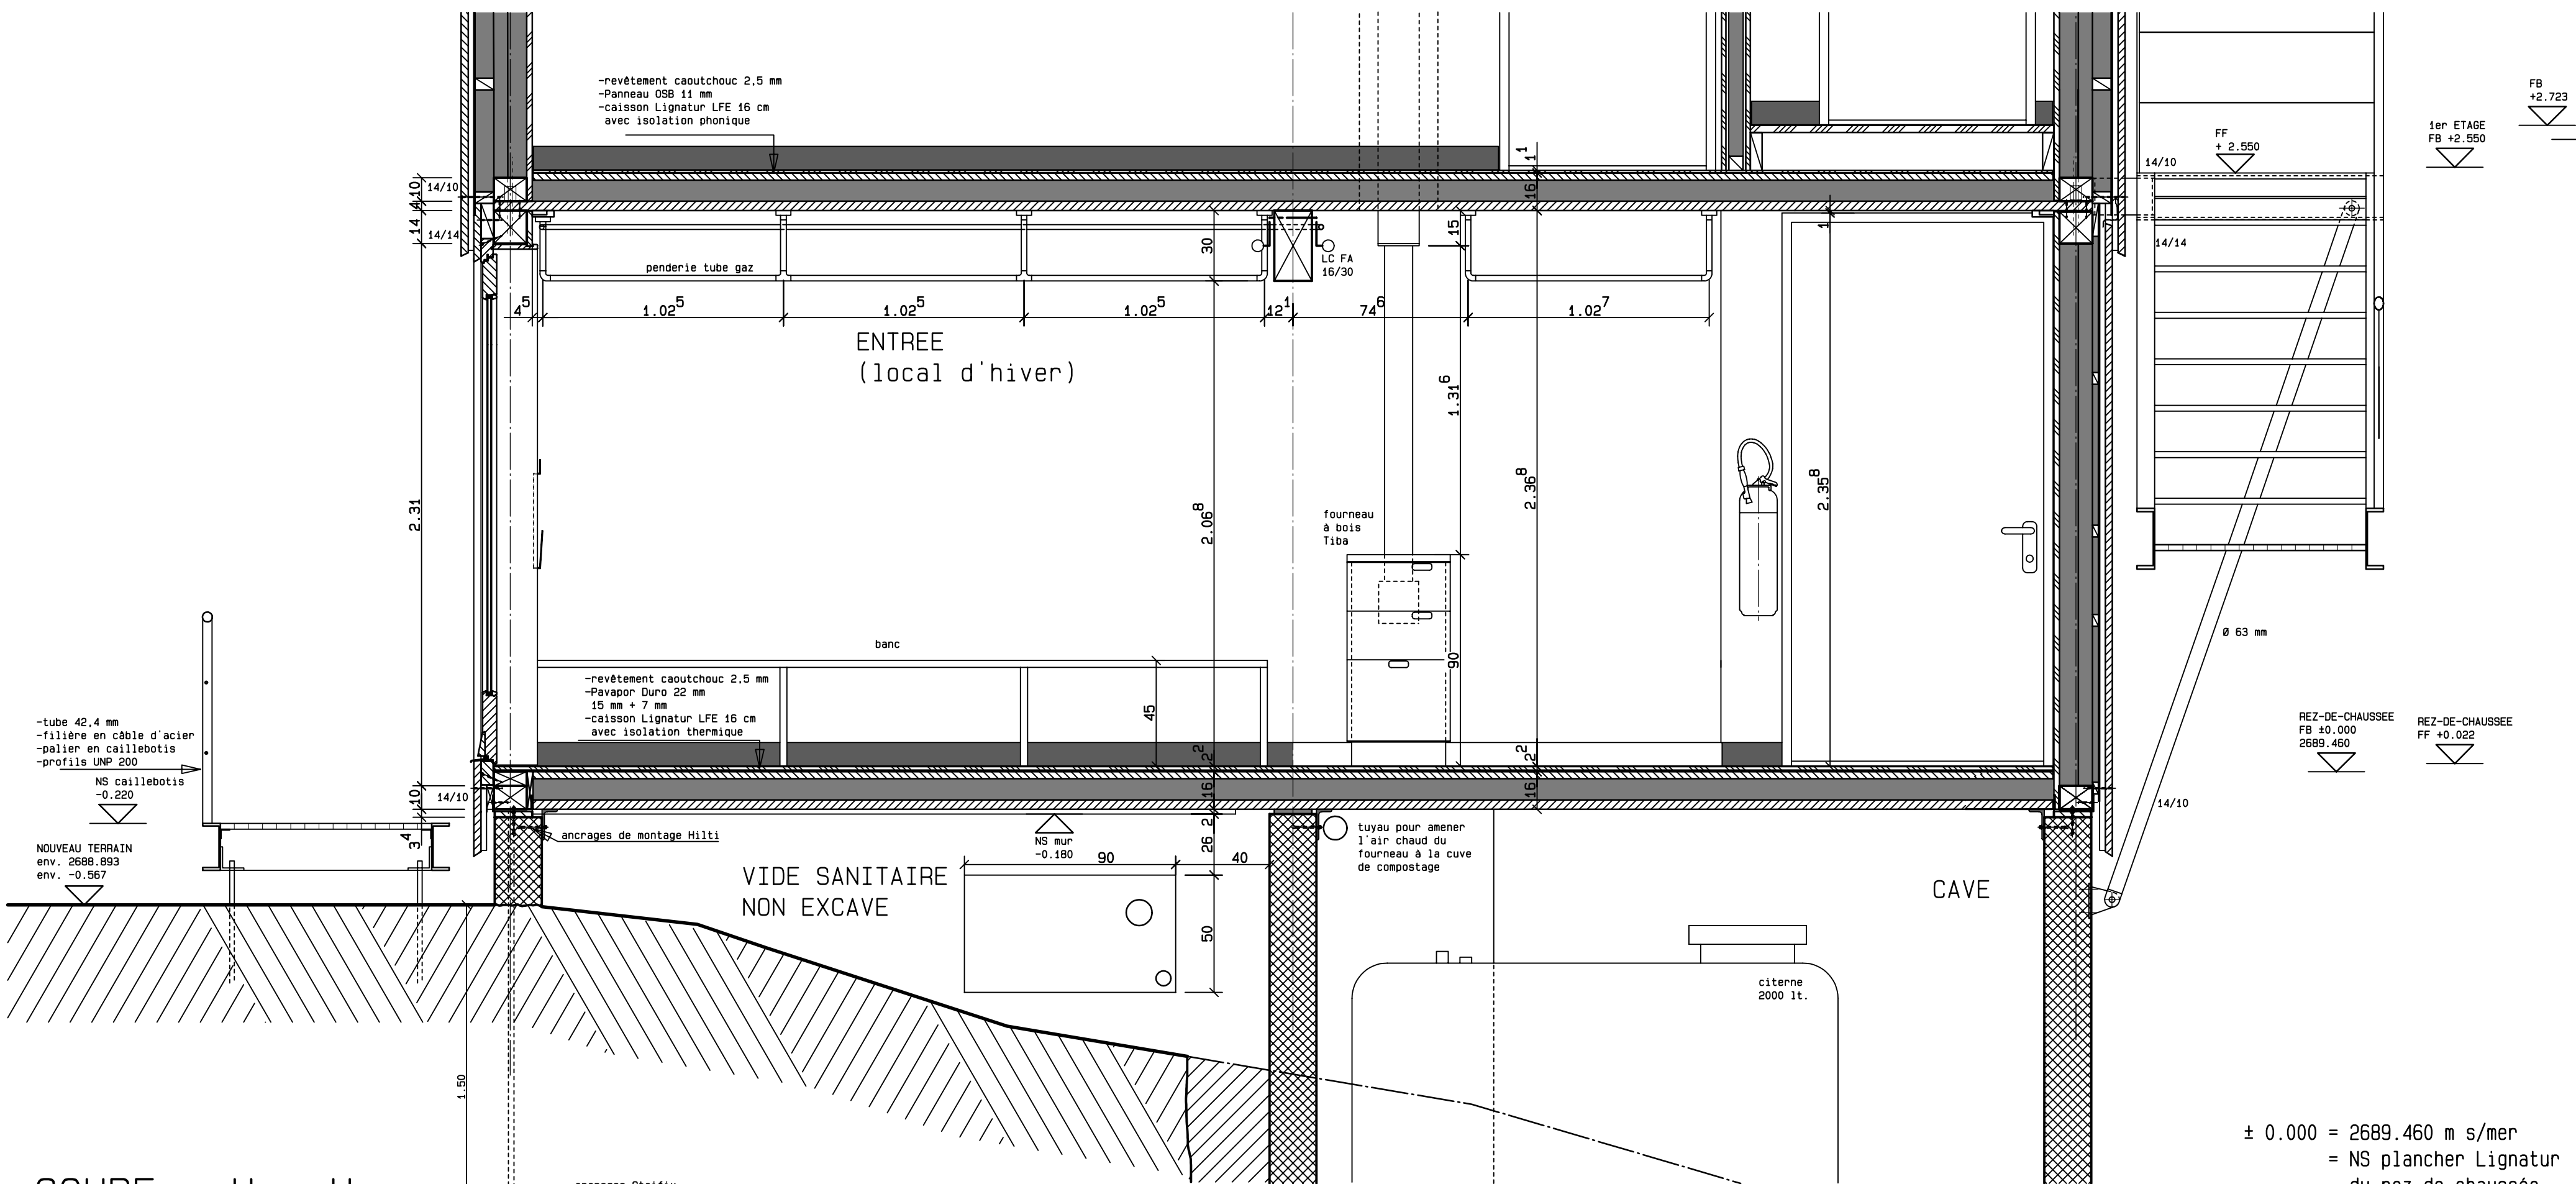


COUPE H - H

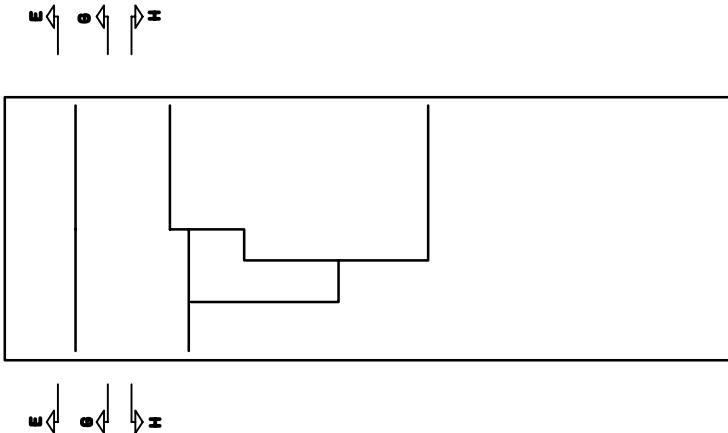



± 0.000 = 2689.460 m s/mer
= NS plancher Lignatur du rez-de-chaussée

S. de Montmollin & B. Widmer Architectes EPFL SIA
40 Rue A. Schöni 2500 Bienne 3 Tel. 032 322 64 48 Fax 032 322 64 88
CLUB ALPIN SUISSE SECTION NEUCHATELOISE
RECONSTRUCTION DE LA CABANE DE SALEINAZ
COUPES E + G + H
WC GARDIENS

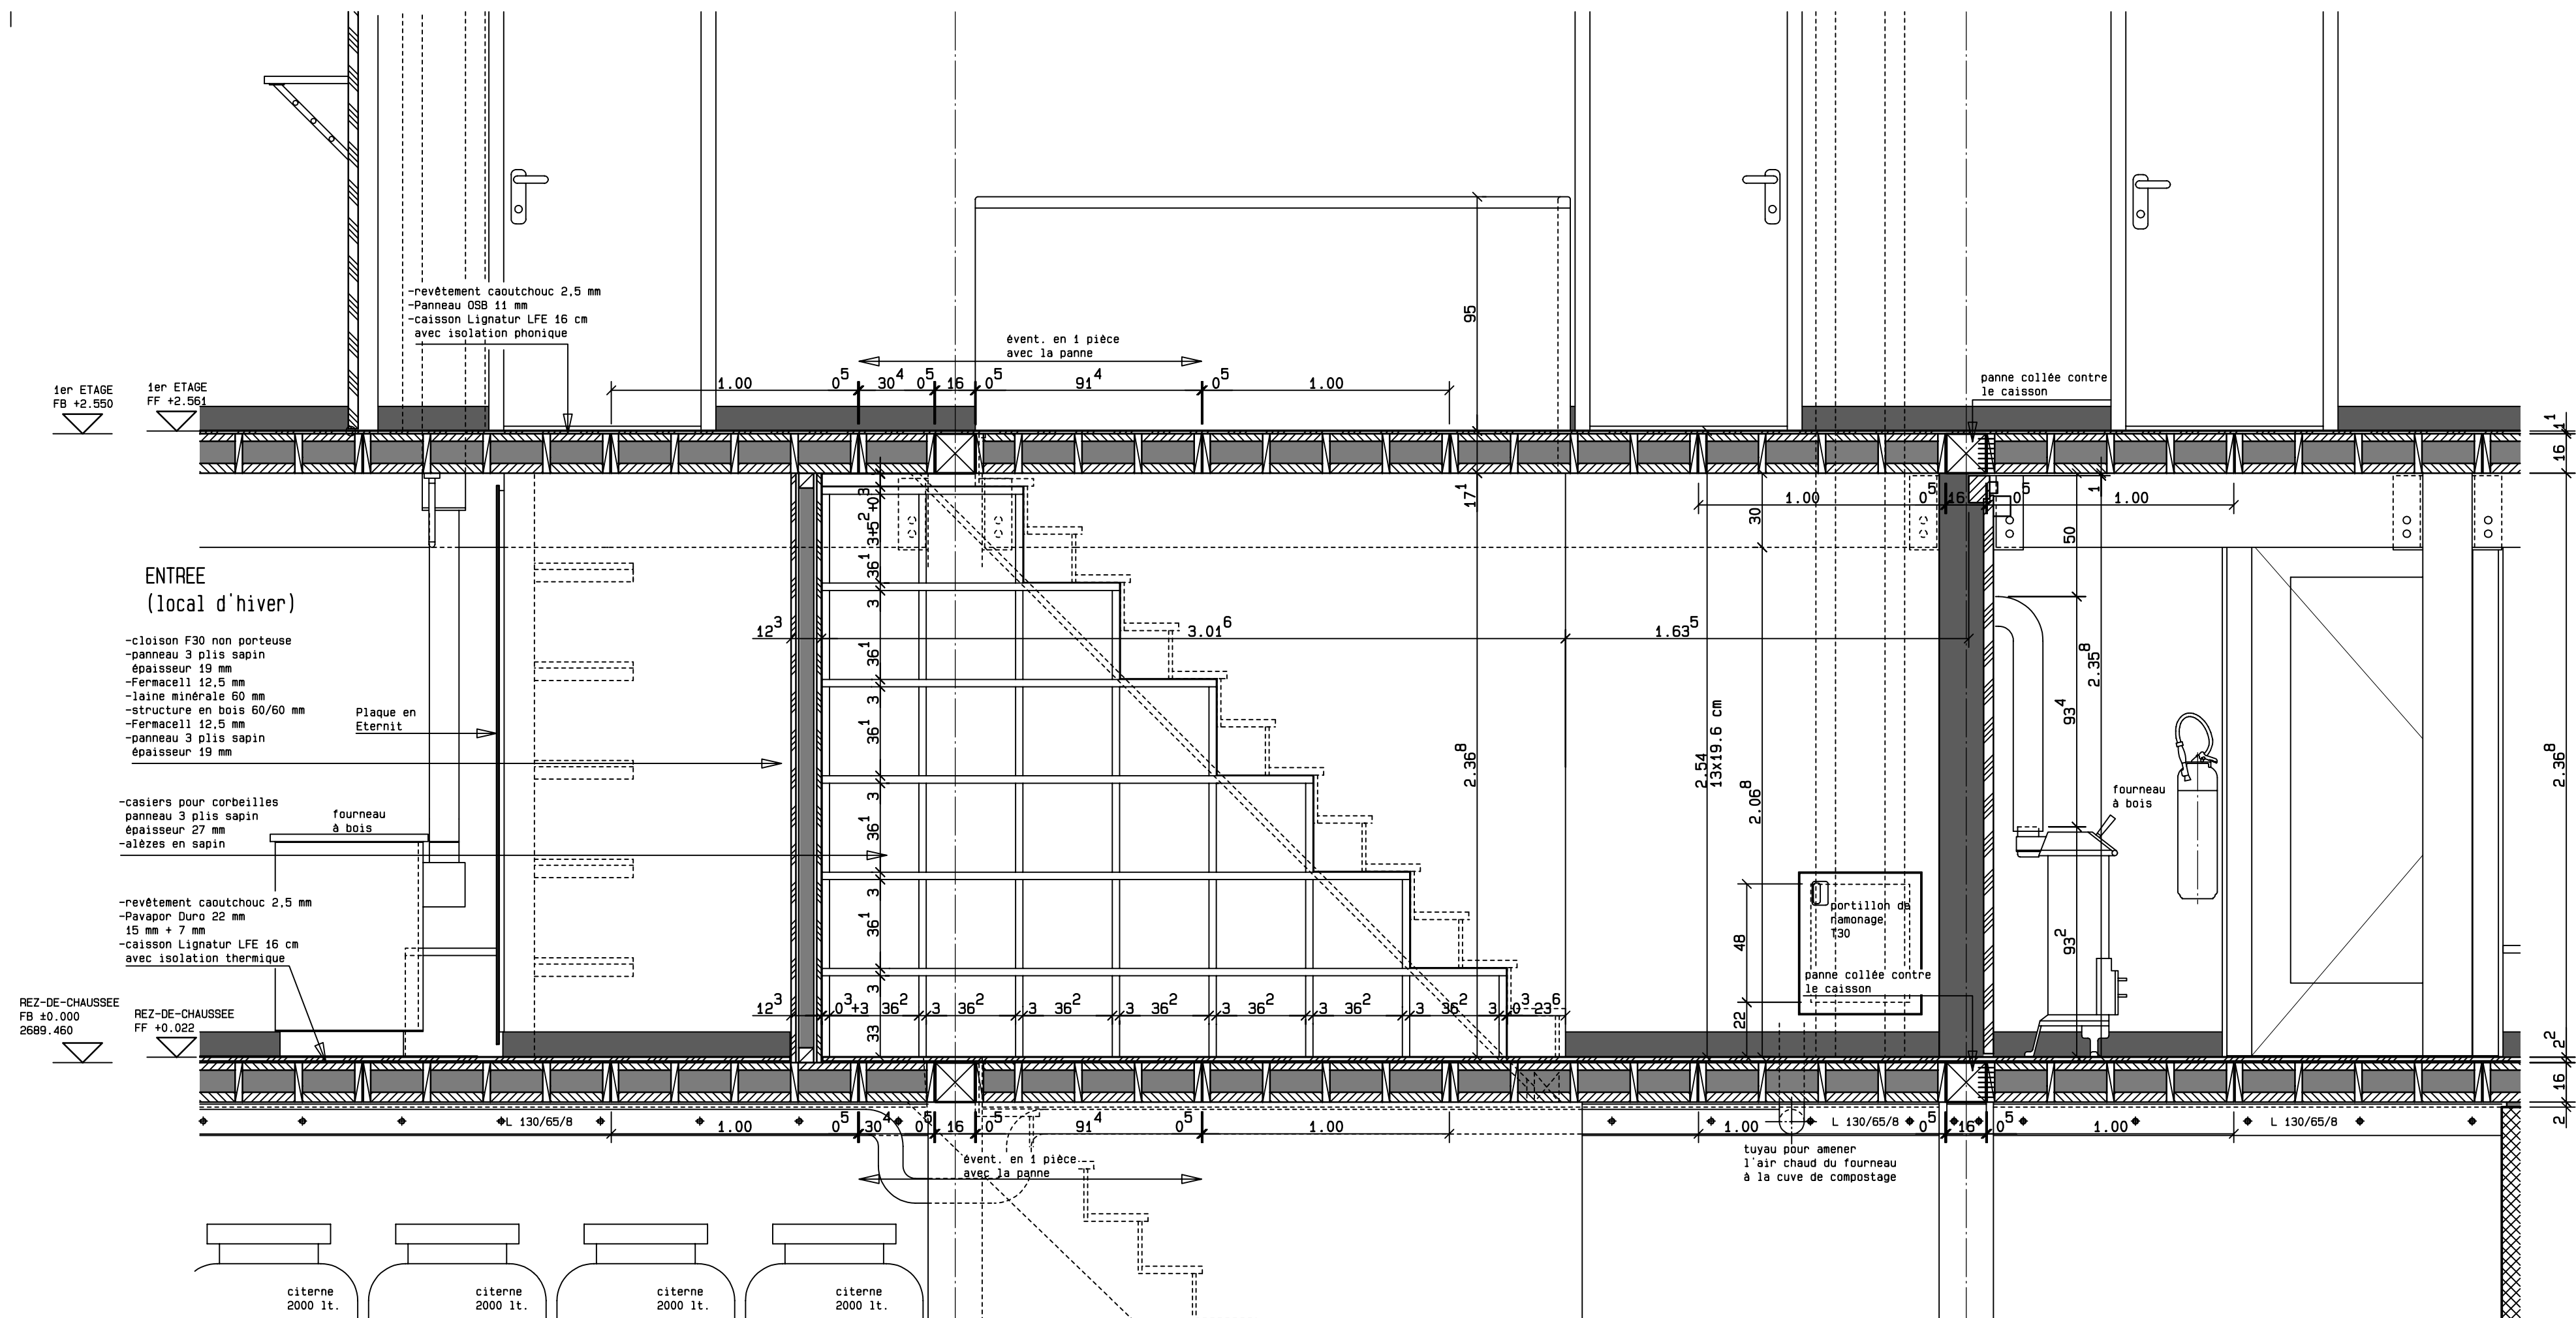


COUPE F - F
casiers


COUPE M - M
gardiens

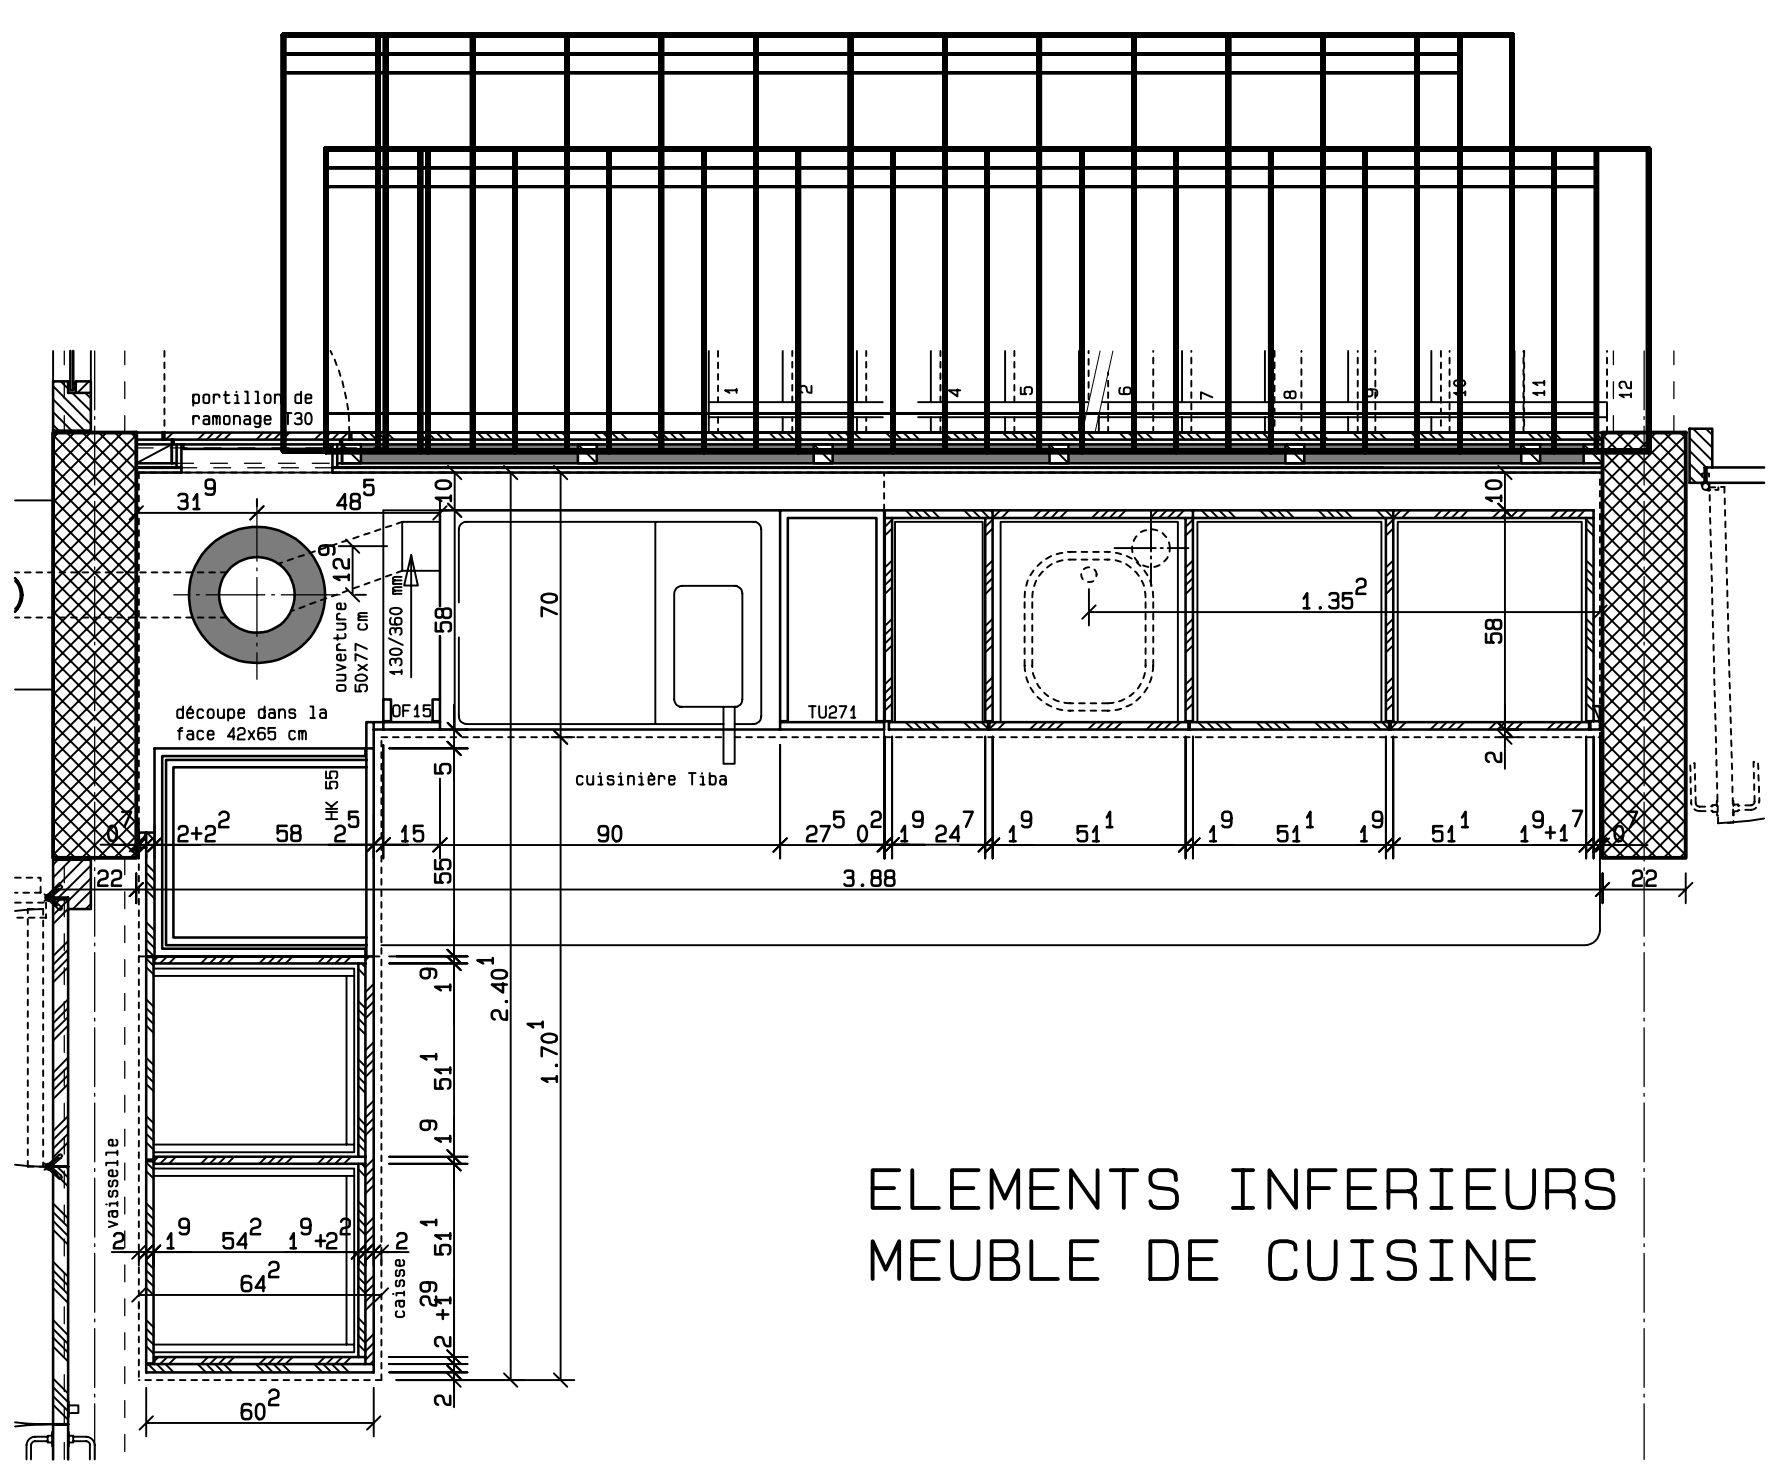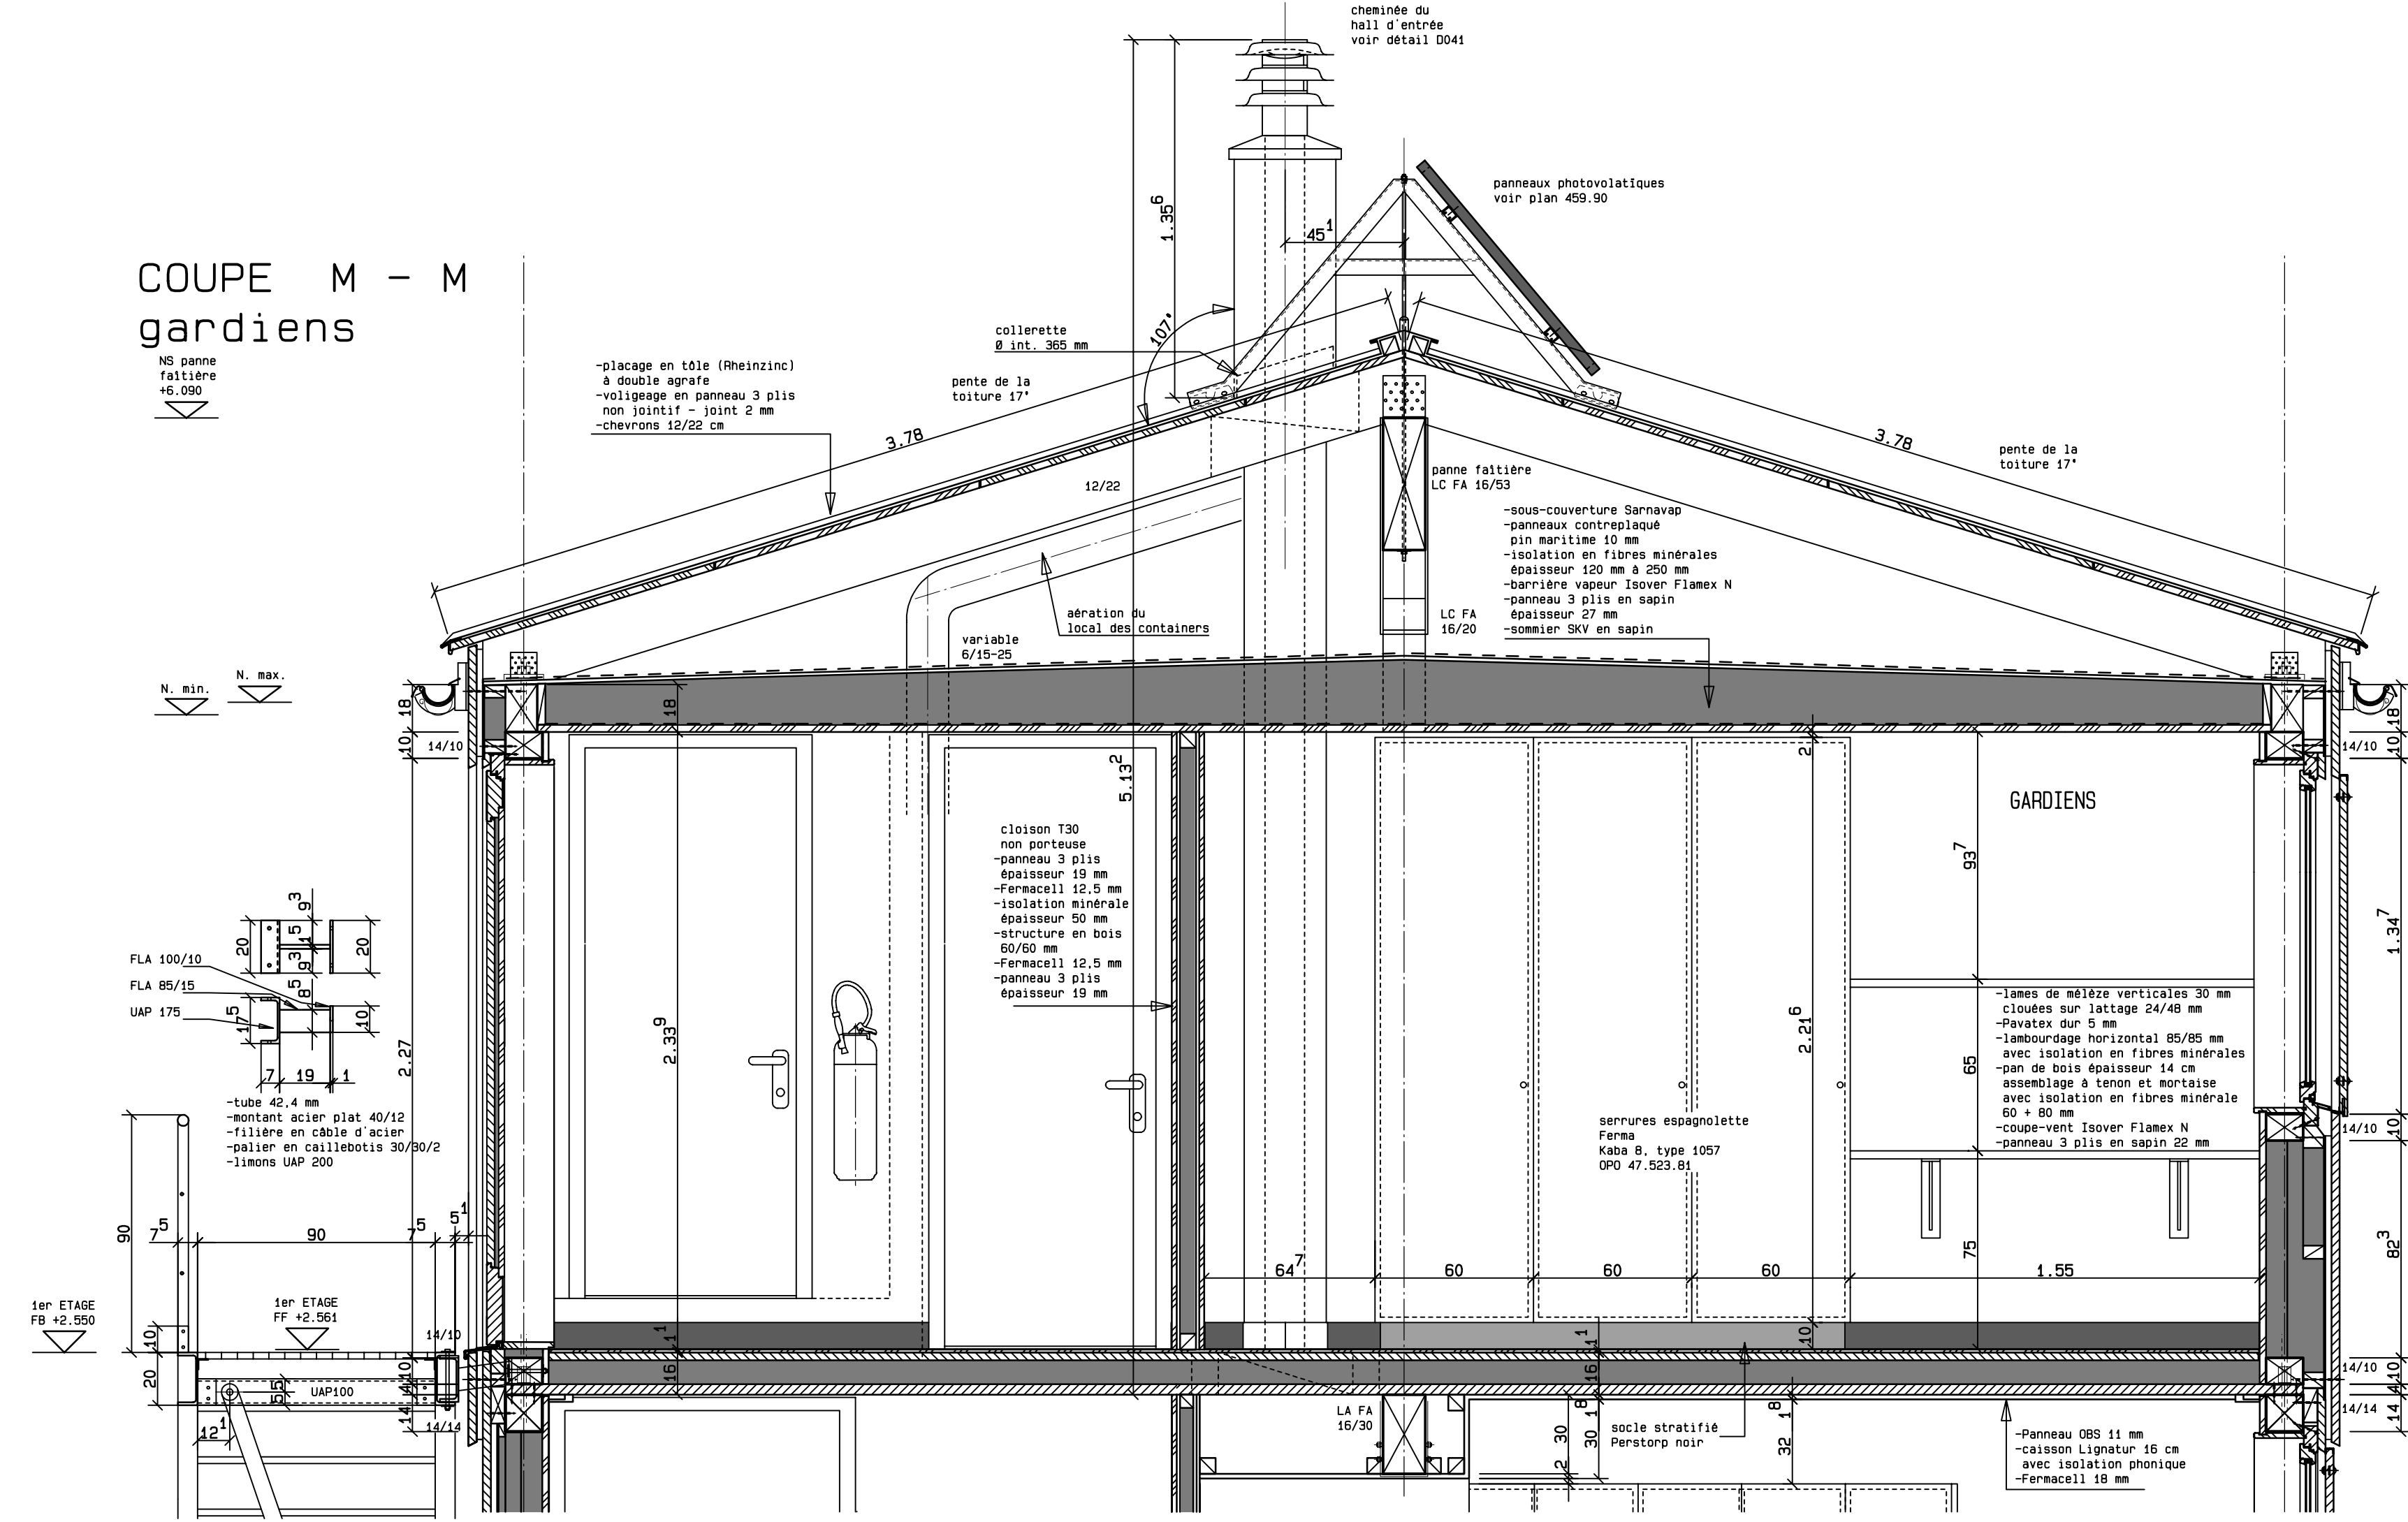


ELEMENTS INFERIEURS
MEUBLE DE CUISINE

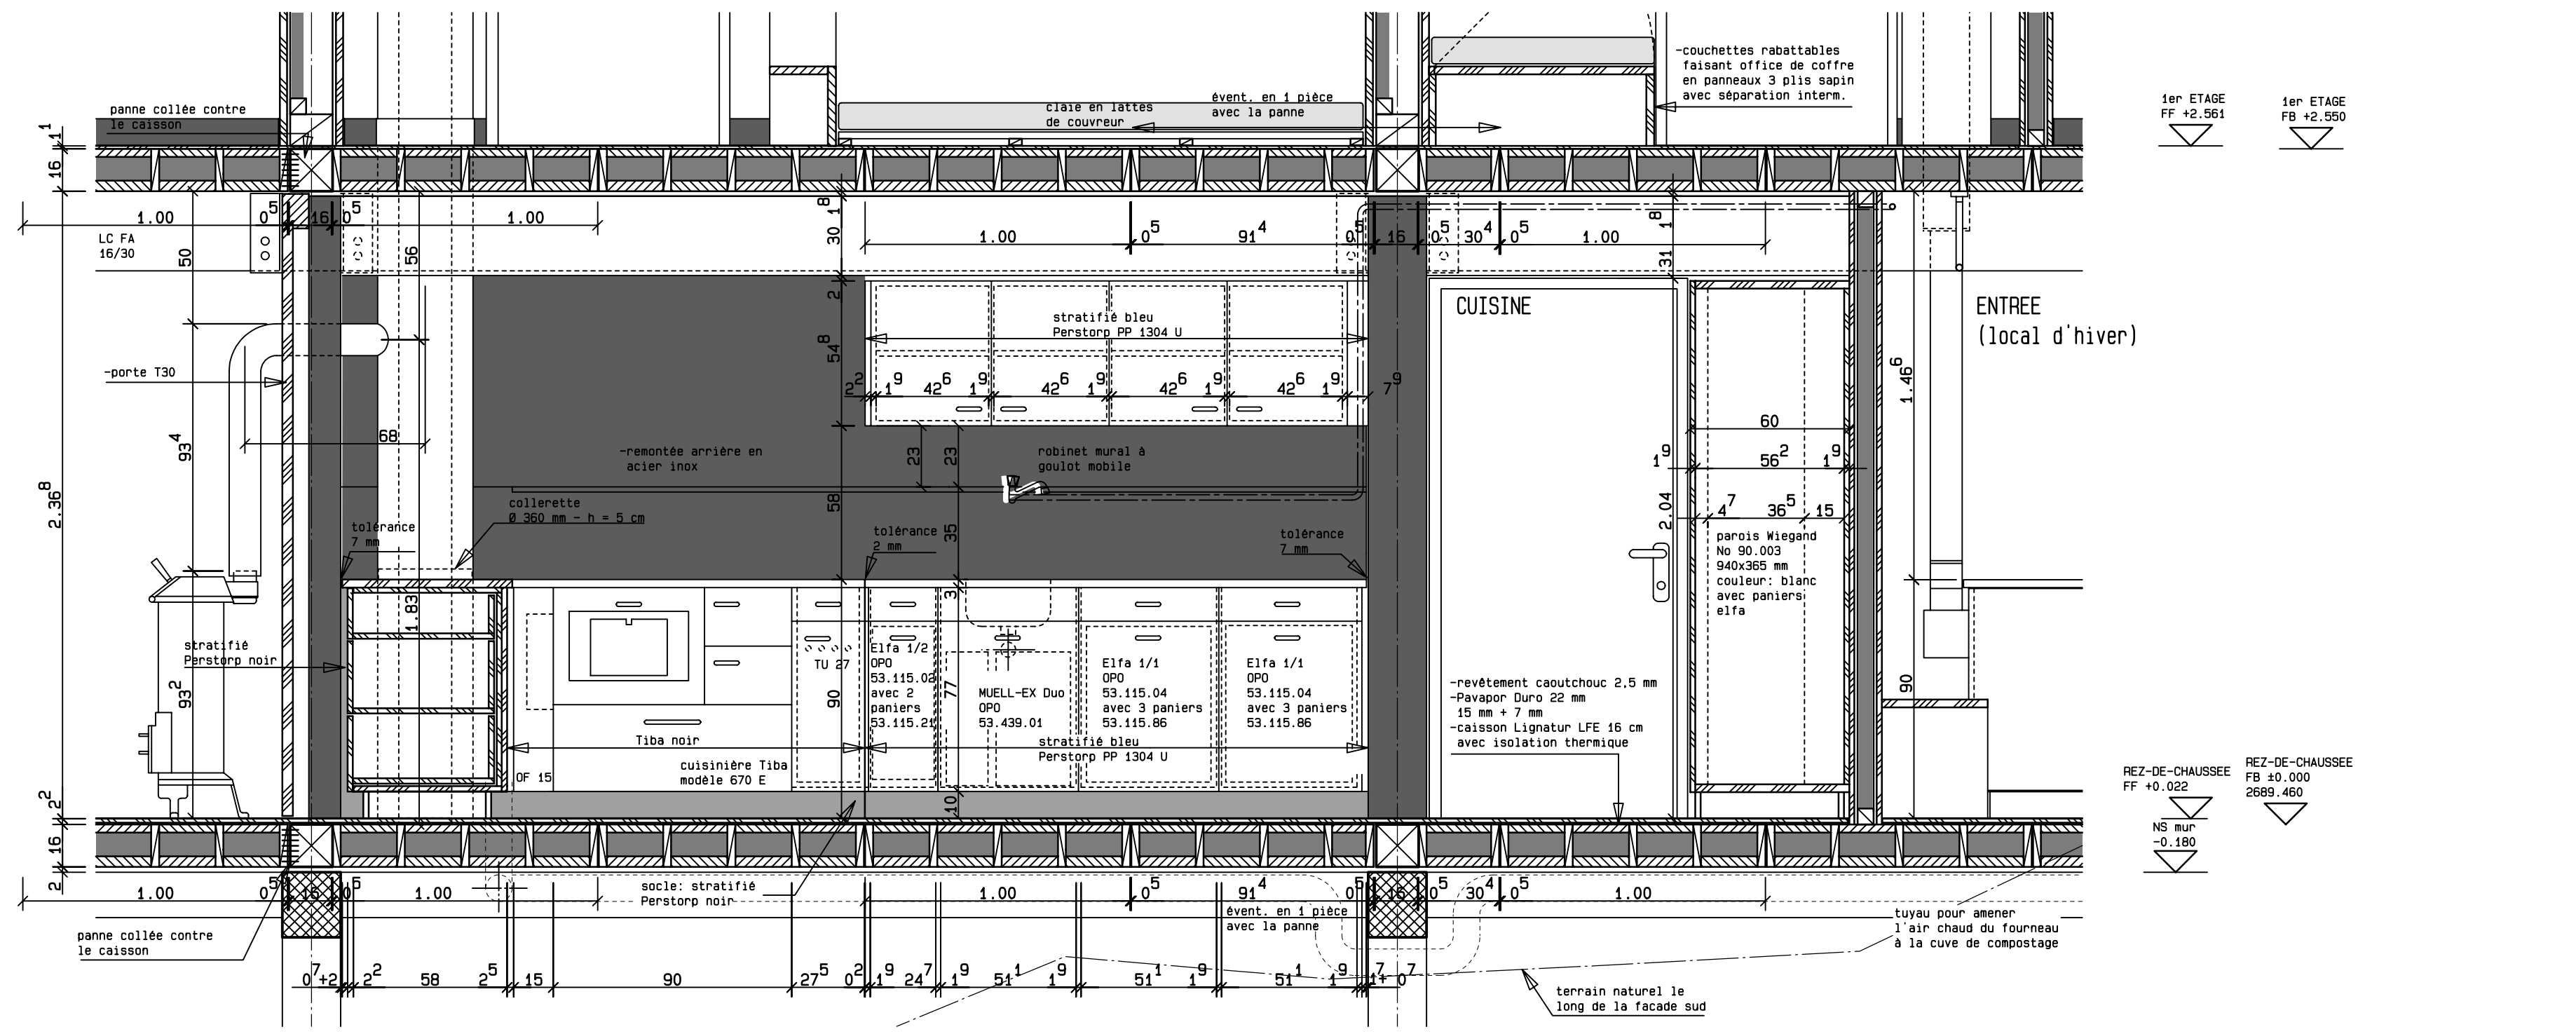


COUPE K - K

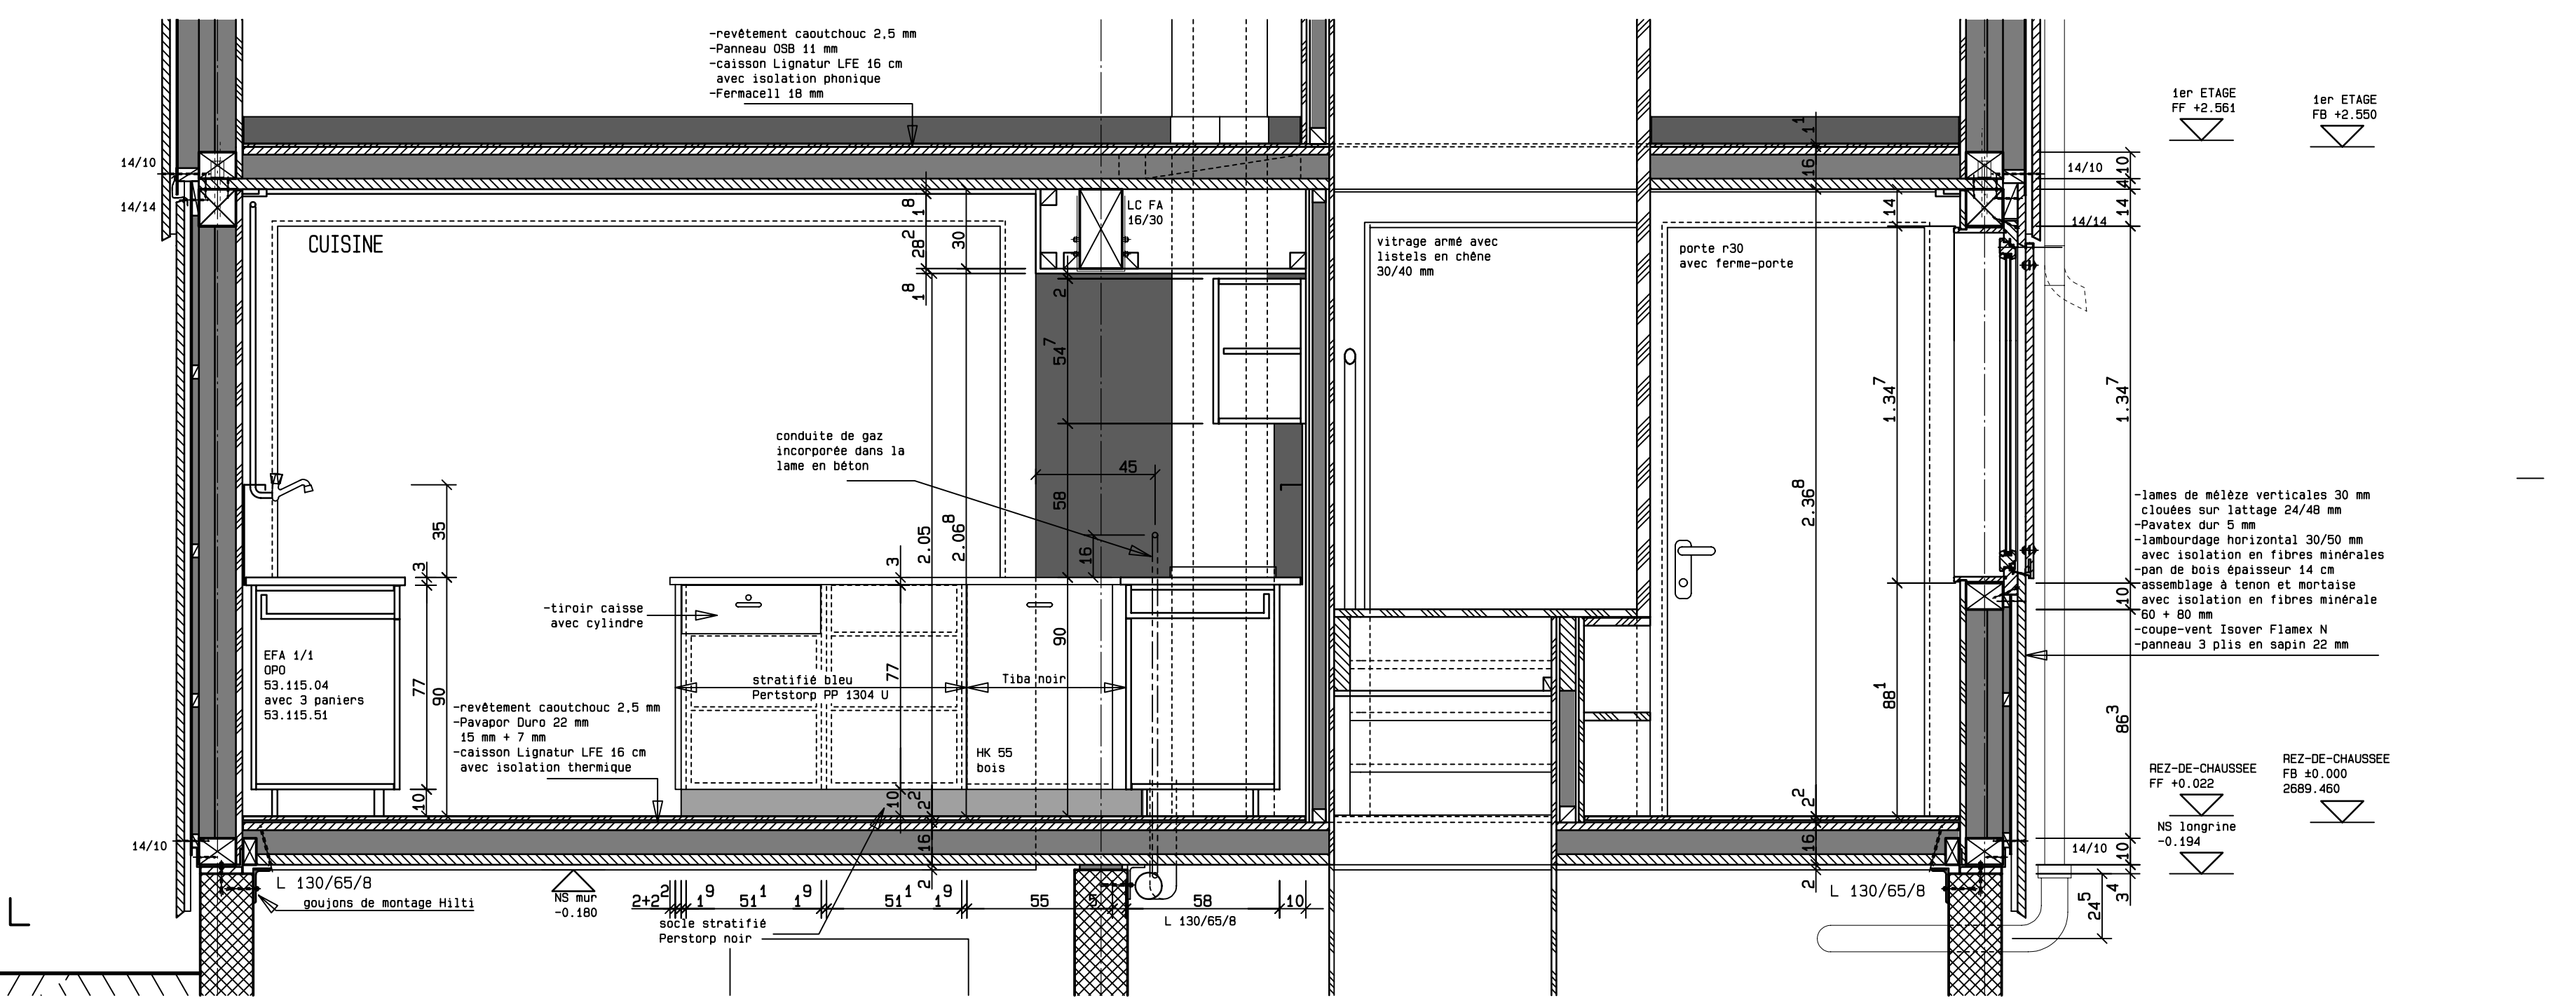



COUPE L - L

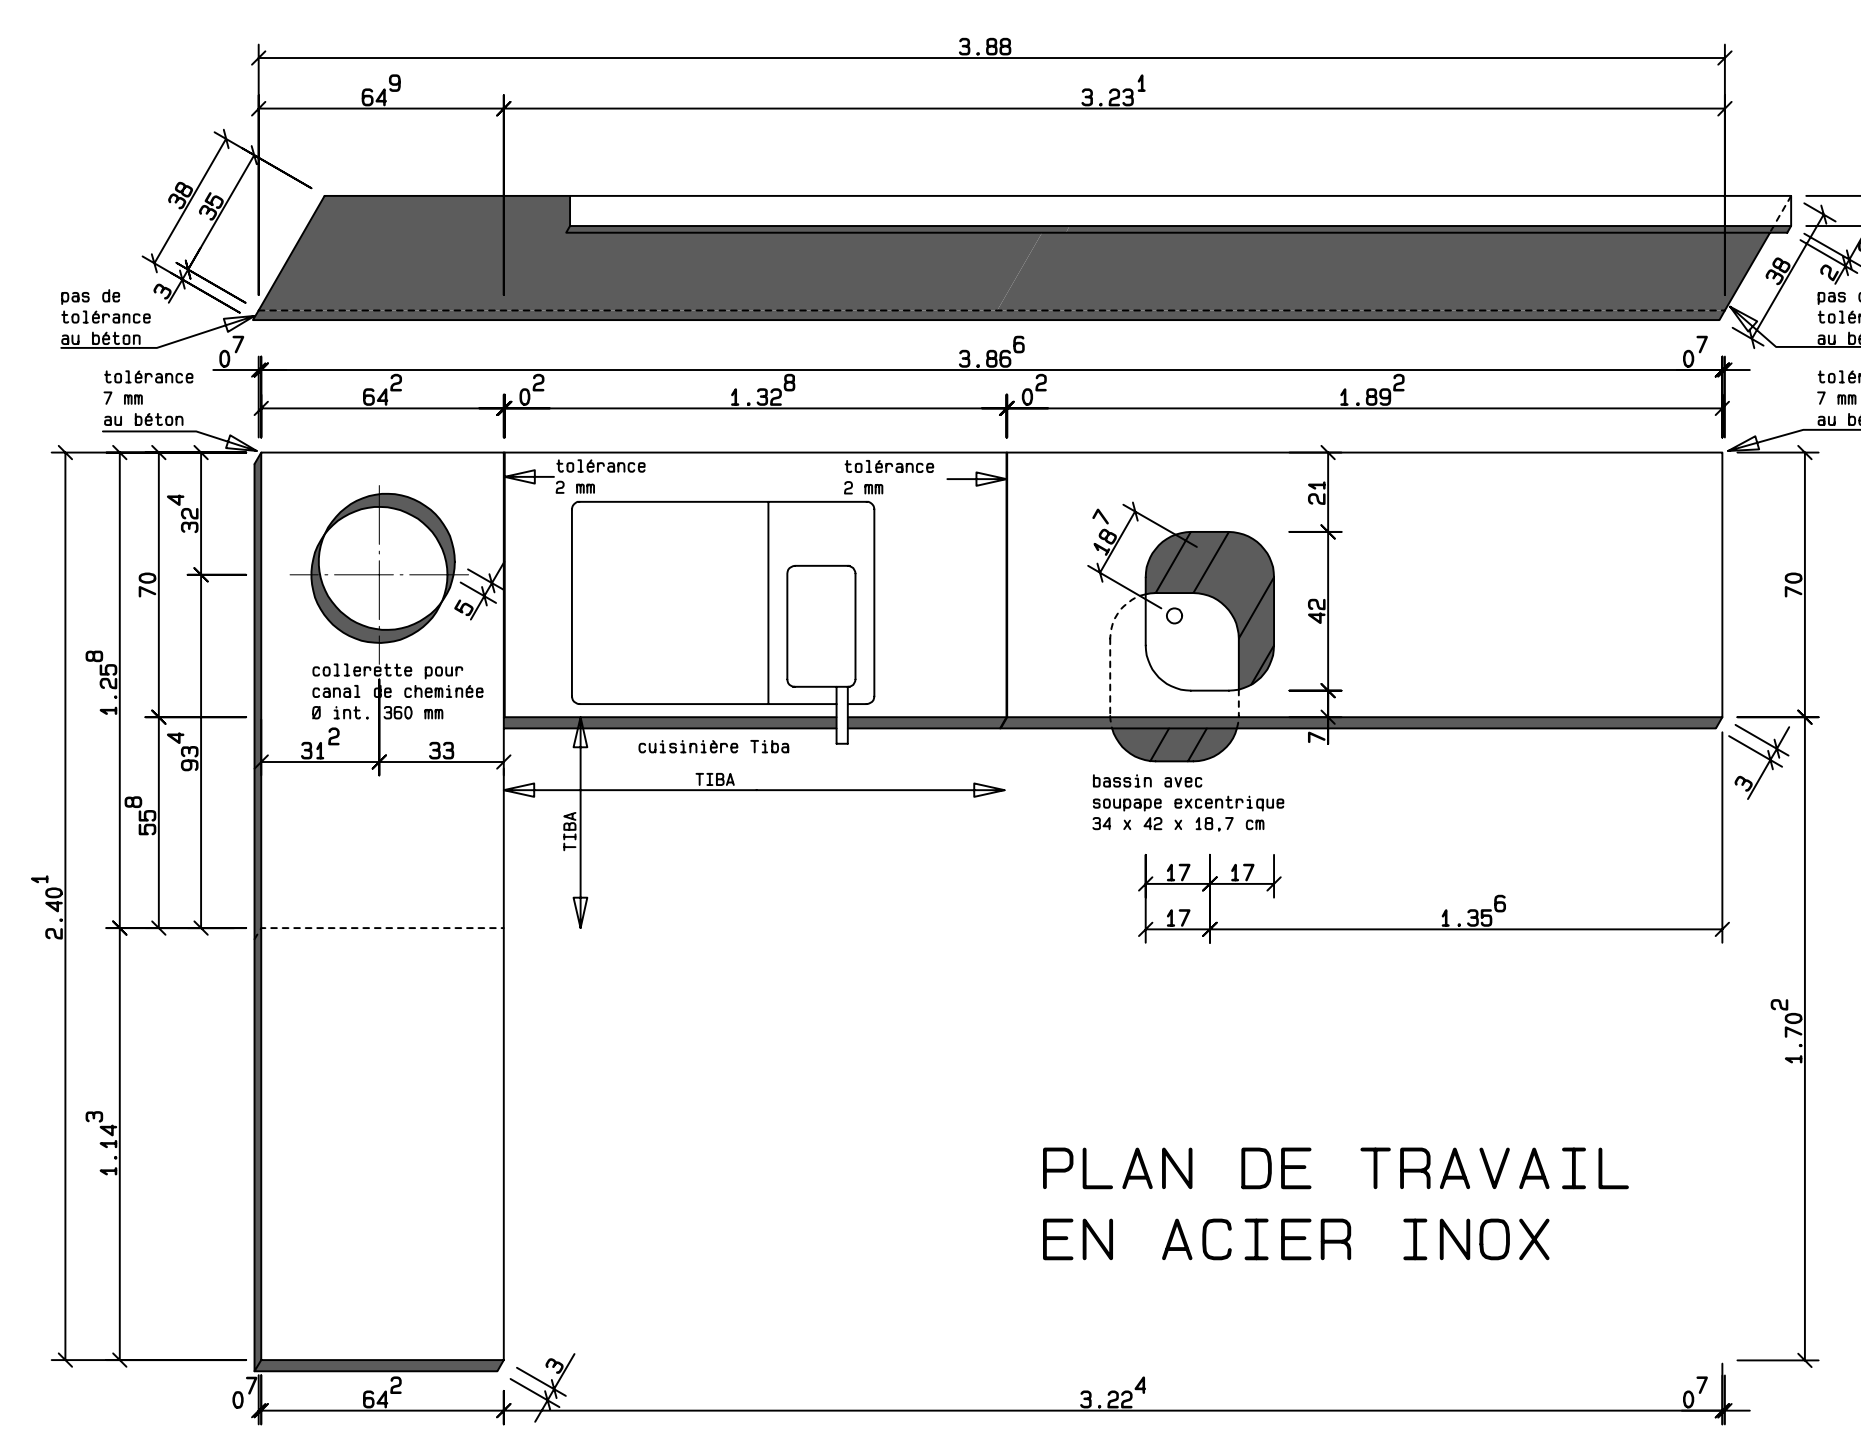

PLAN DE TRAVAIL
EN ACIER INOX

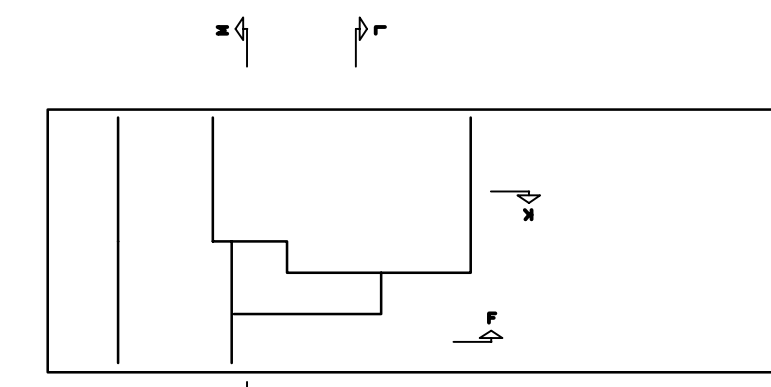

± 0.000 = 2689.460 m s/nep		
= NS plancher Lignatur du rez-de-chaussée		
S. de Montmollin & B. Widmer Architectes EPFL SIA		
40 Rue A. Schöni 2500 Bienne 3 Tel. 032 322 64 48 Fax 032 322 64 88		
CLUB ALPIN SUISSE SECTION NEUCHATOISE		
RECONSTRUCTION DE LA CABANE DE SALEINAZ		
COUPES F, K, L, M		
MEUBLE DE CUISINE		
PLAN D'EXECUTION		
459	23	75

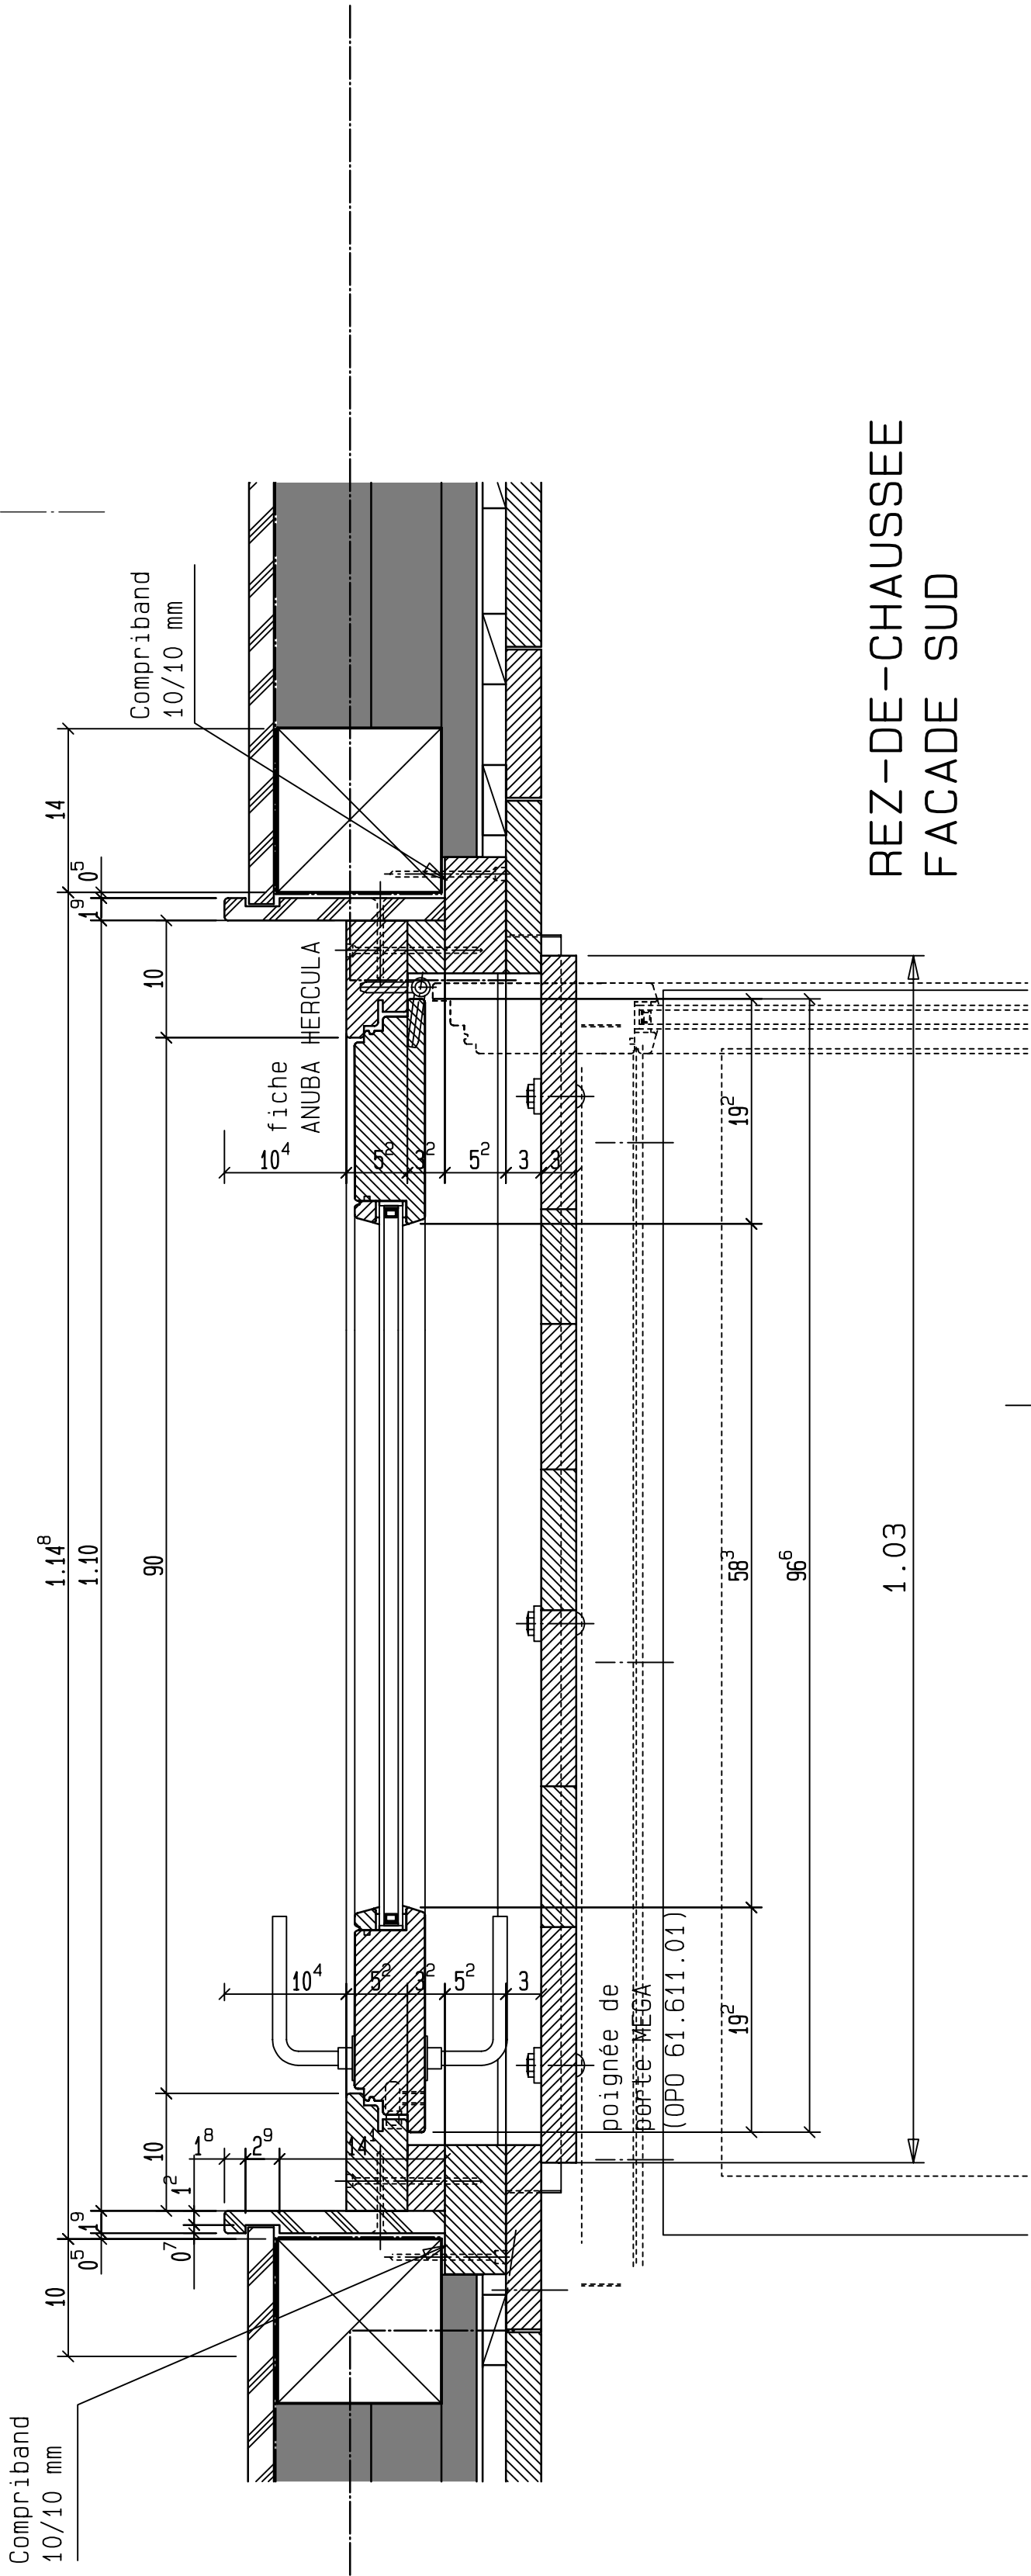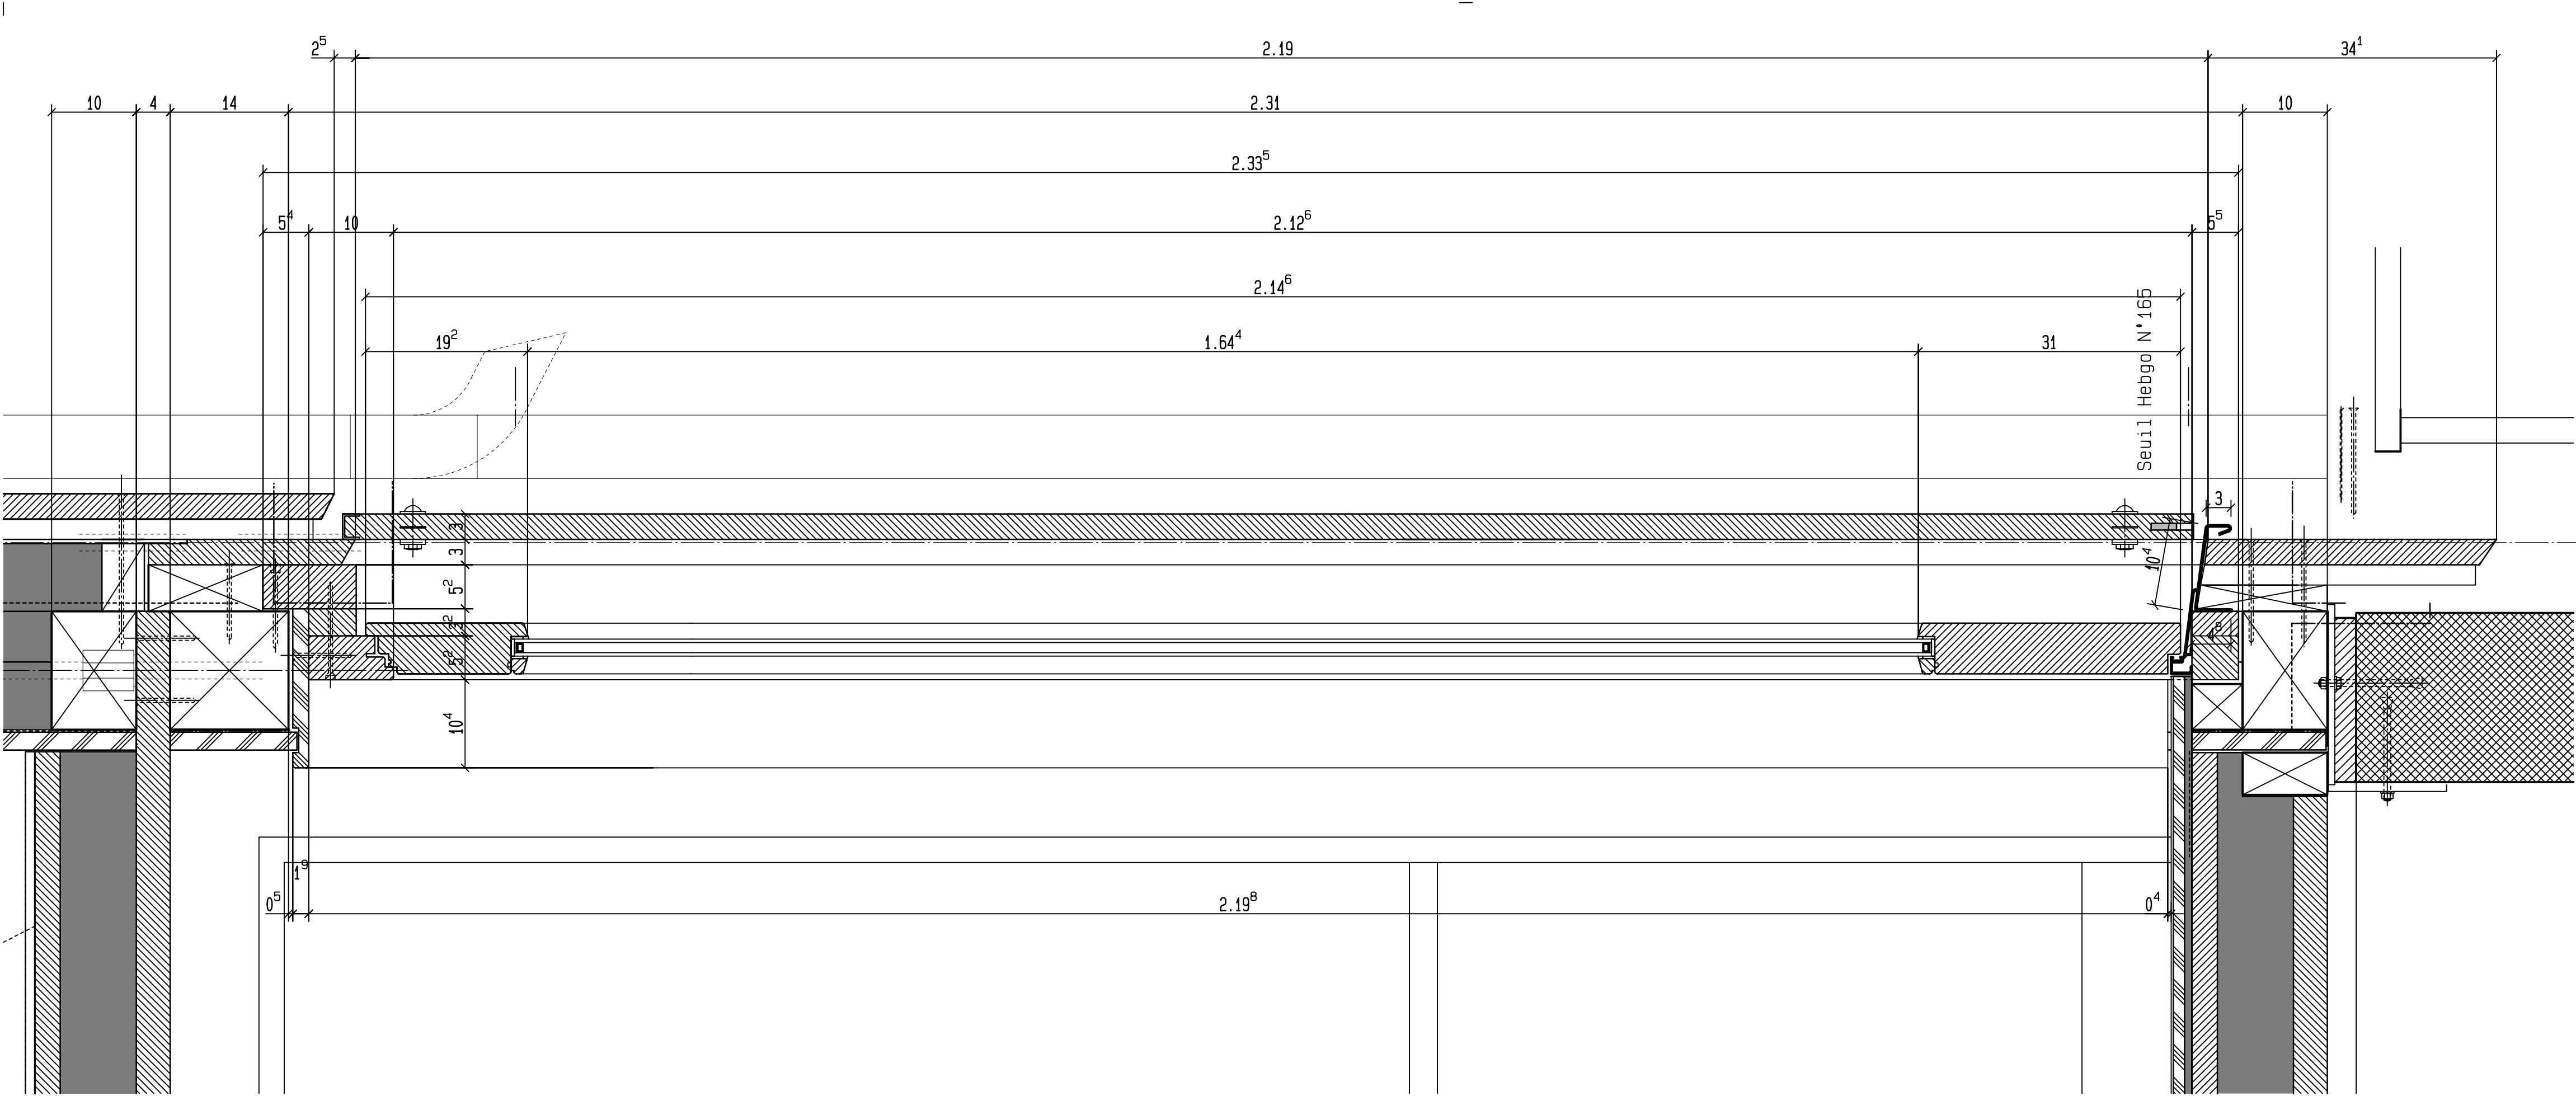

REZ-DE-CHAUSSÉE
FACADE SUD



± 0.000 = 2689.460 m s/mer = NS plancher Lignatur du rez-de-chaussée			
S. de Montmollin & B. Widmer Architectes EPFL SIA 40 Rue A. Schöni 2500 Bienne 3 Tel. 032 322 64 48 Fax 032 322 64 88			
CLUB ALPIN SUISSE SECTION NEUCHATELOISE RECONSTRUCTION DE LA CABANE DE SALEINAZ			
FACADE SUD			
Messtab Echelle Scala	1/20	120/60	
Gezeichnet Dessine Disegnato	10.05.95	jpd	
Geändert Modifie Cambiato	07.10.97		23
PLAN D'EXECUTION			72



